


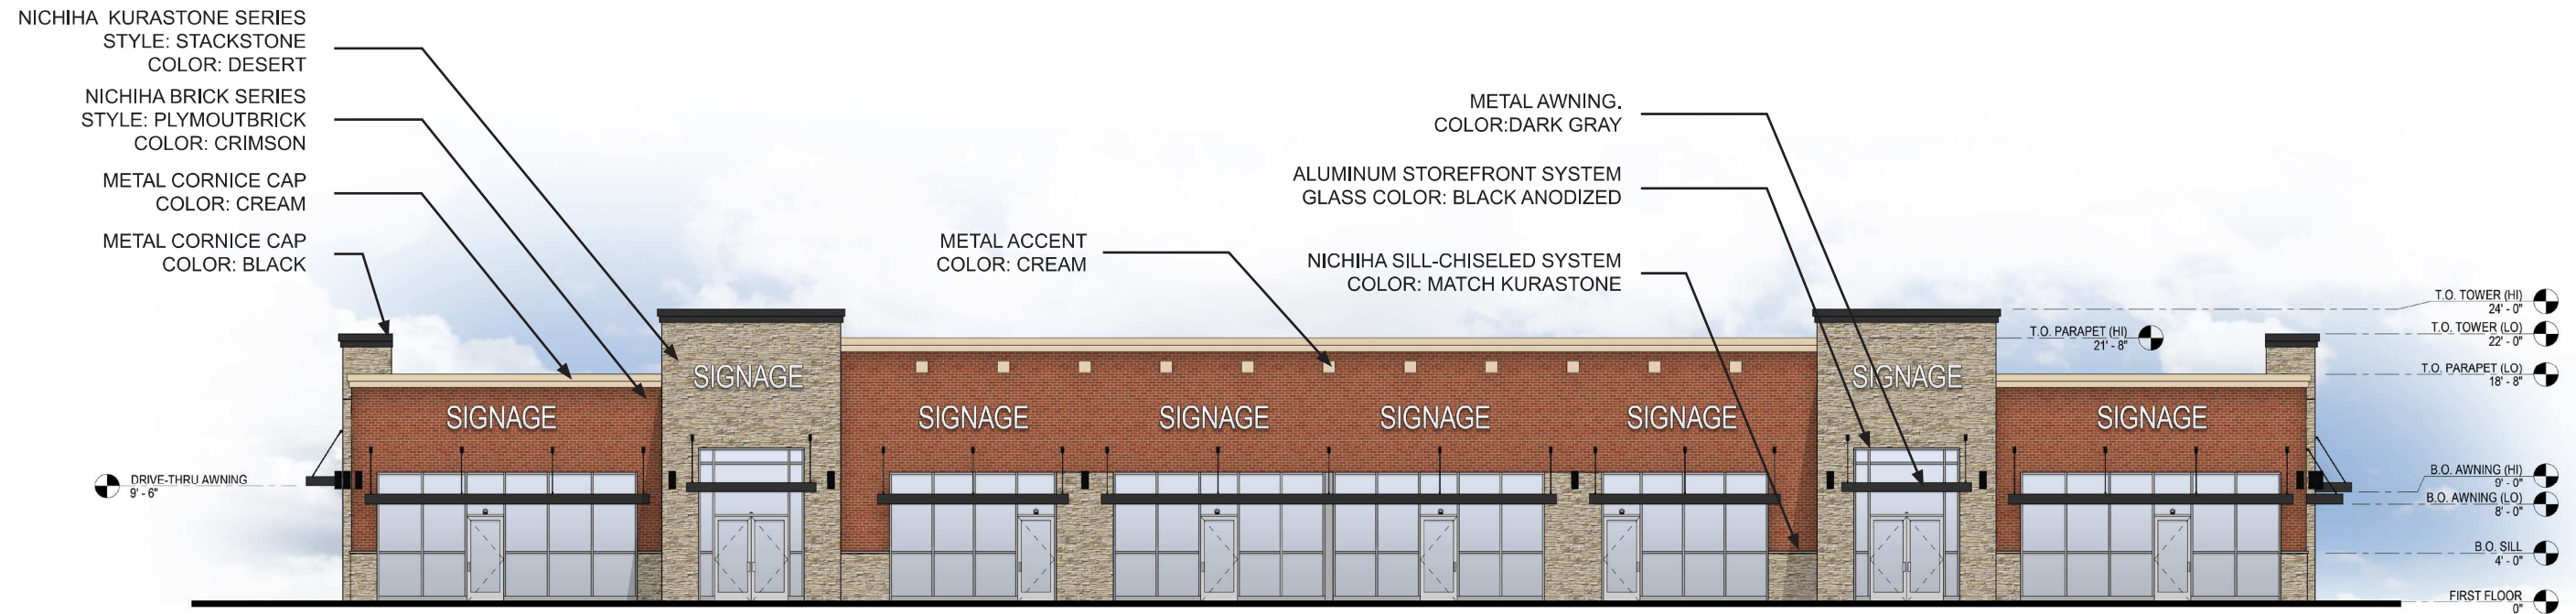


1 FRONT ELEVATION

SCALE: 1/8" = 1'-0"




2 SIDE ELEVATION

SCALE: 1/8" = 1'-0"

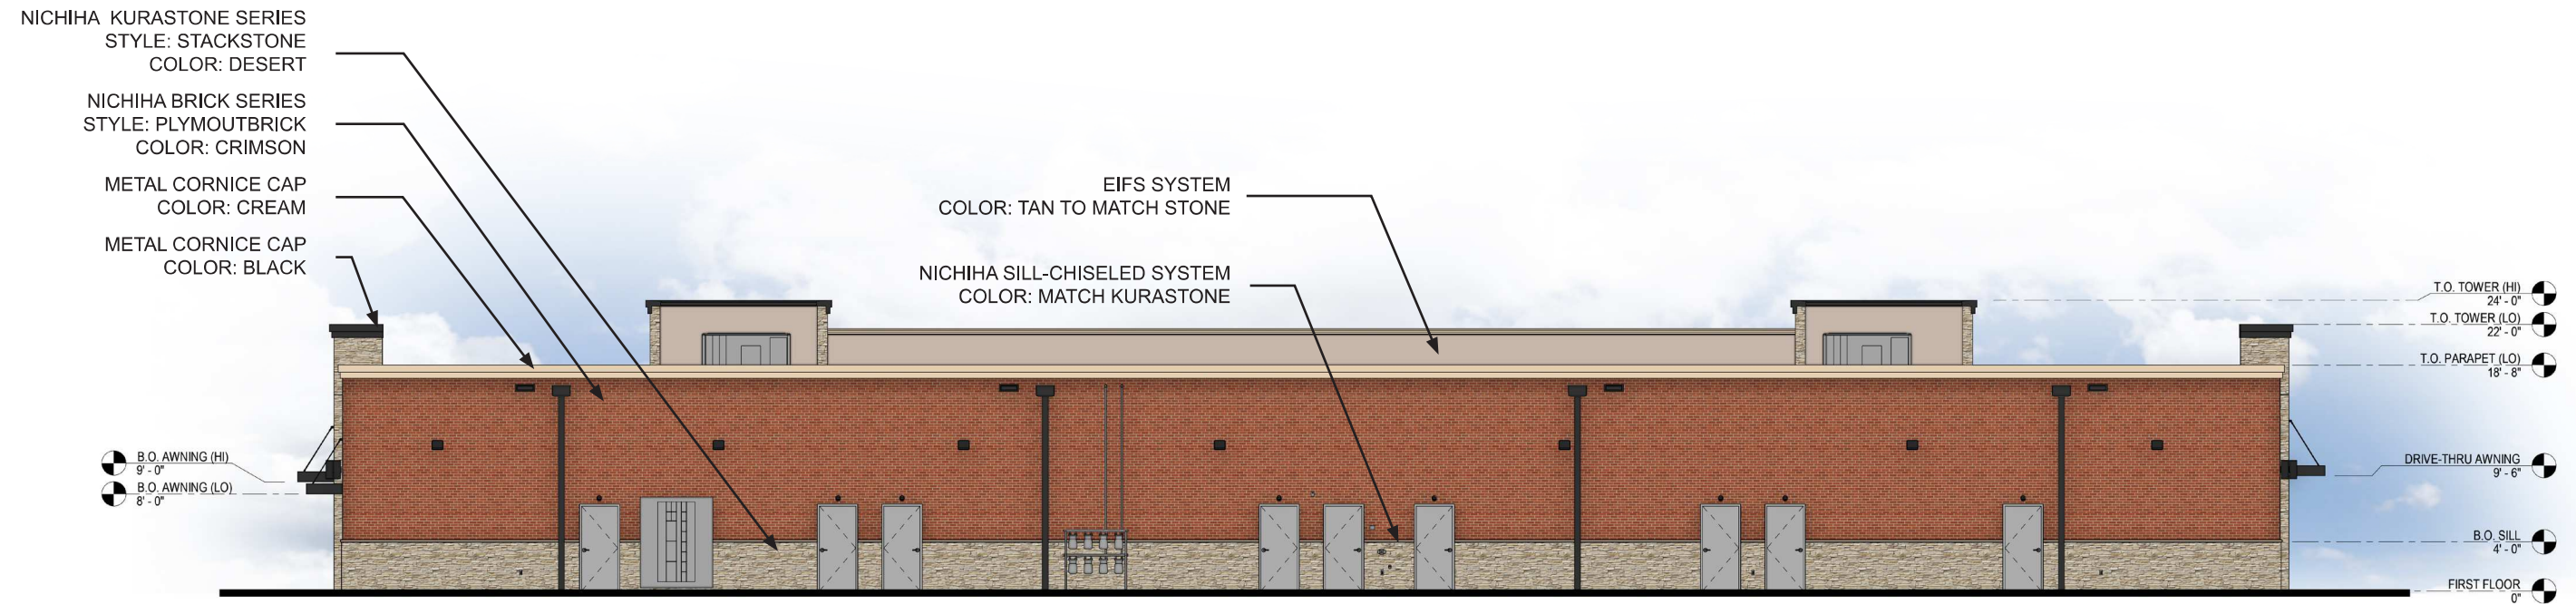

1 REAR ELEVATION

SCALE: 1/8" = 1'-0"

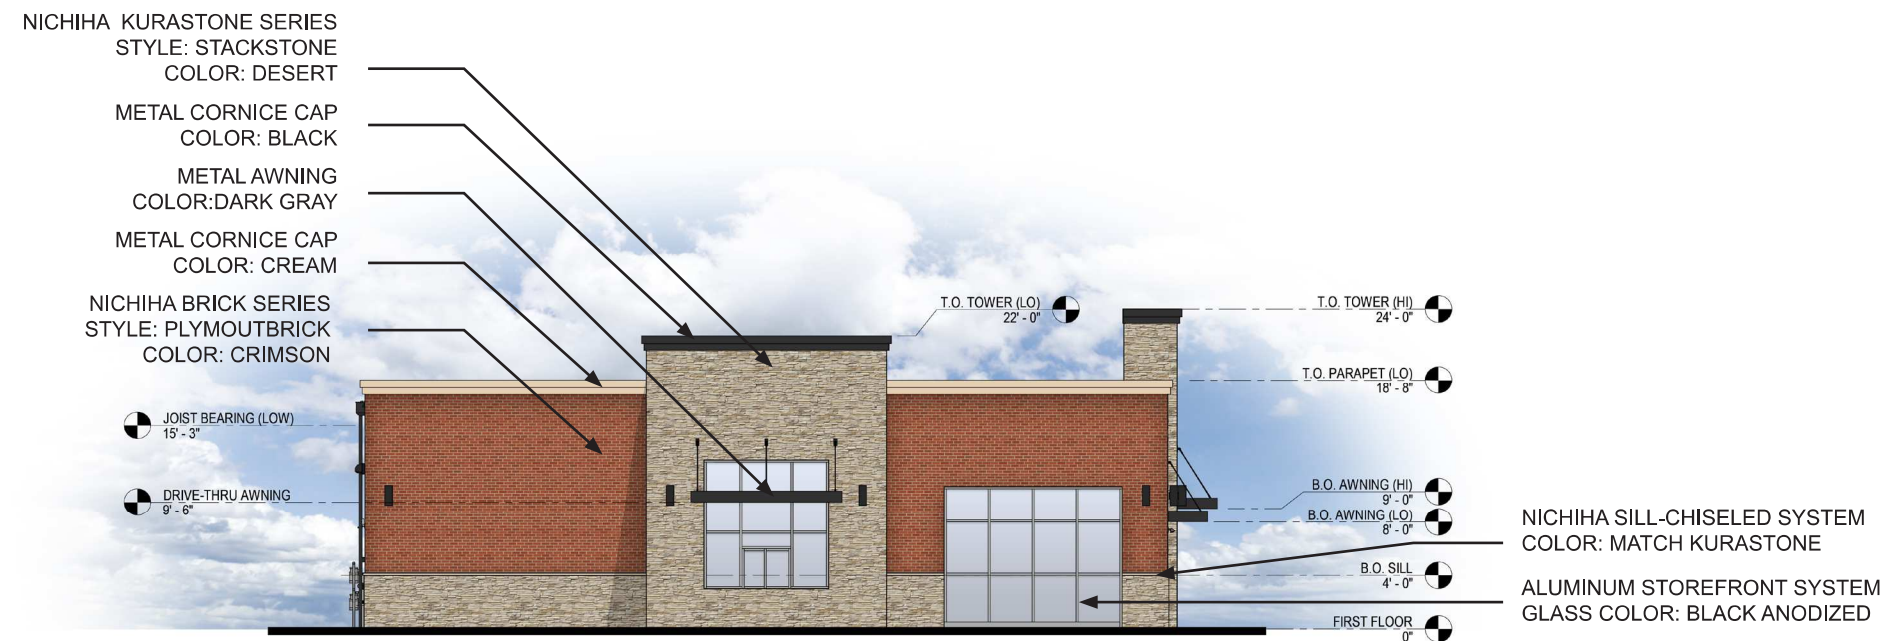

2 SIDE ELEVATION

SCALE: 1/8" = 1'-0"