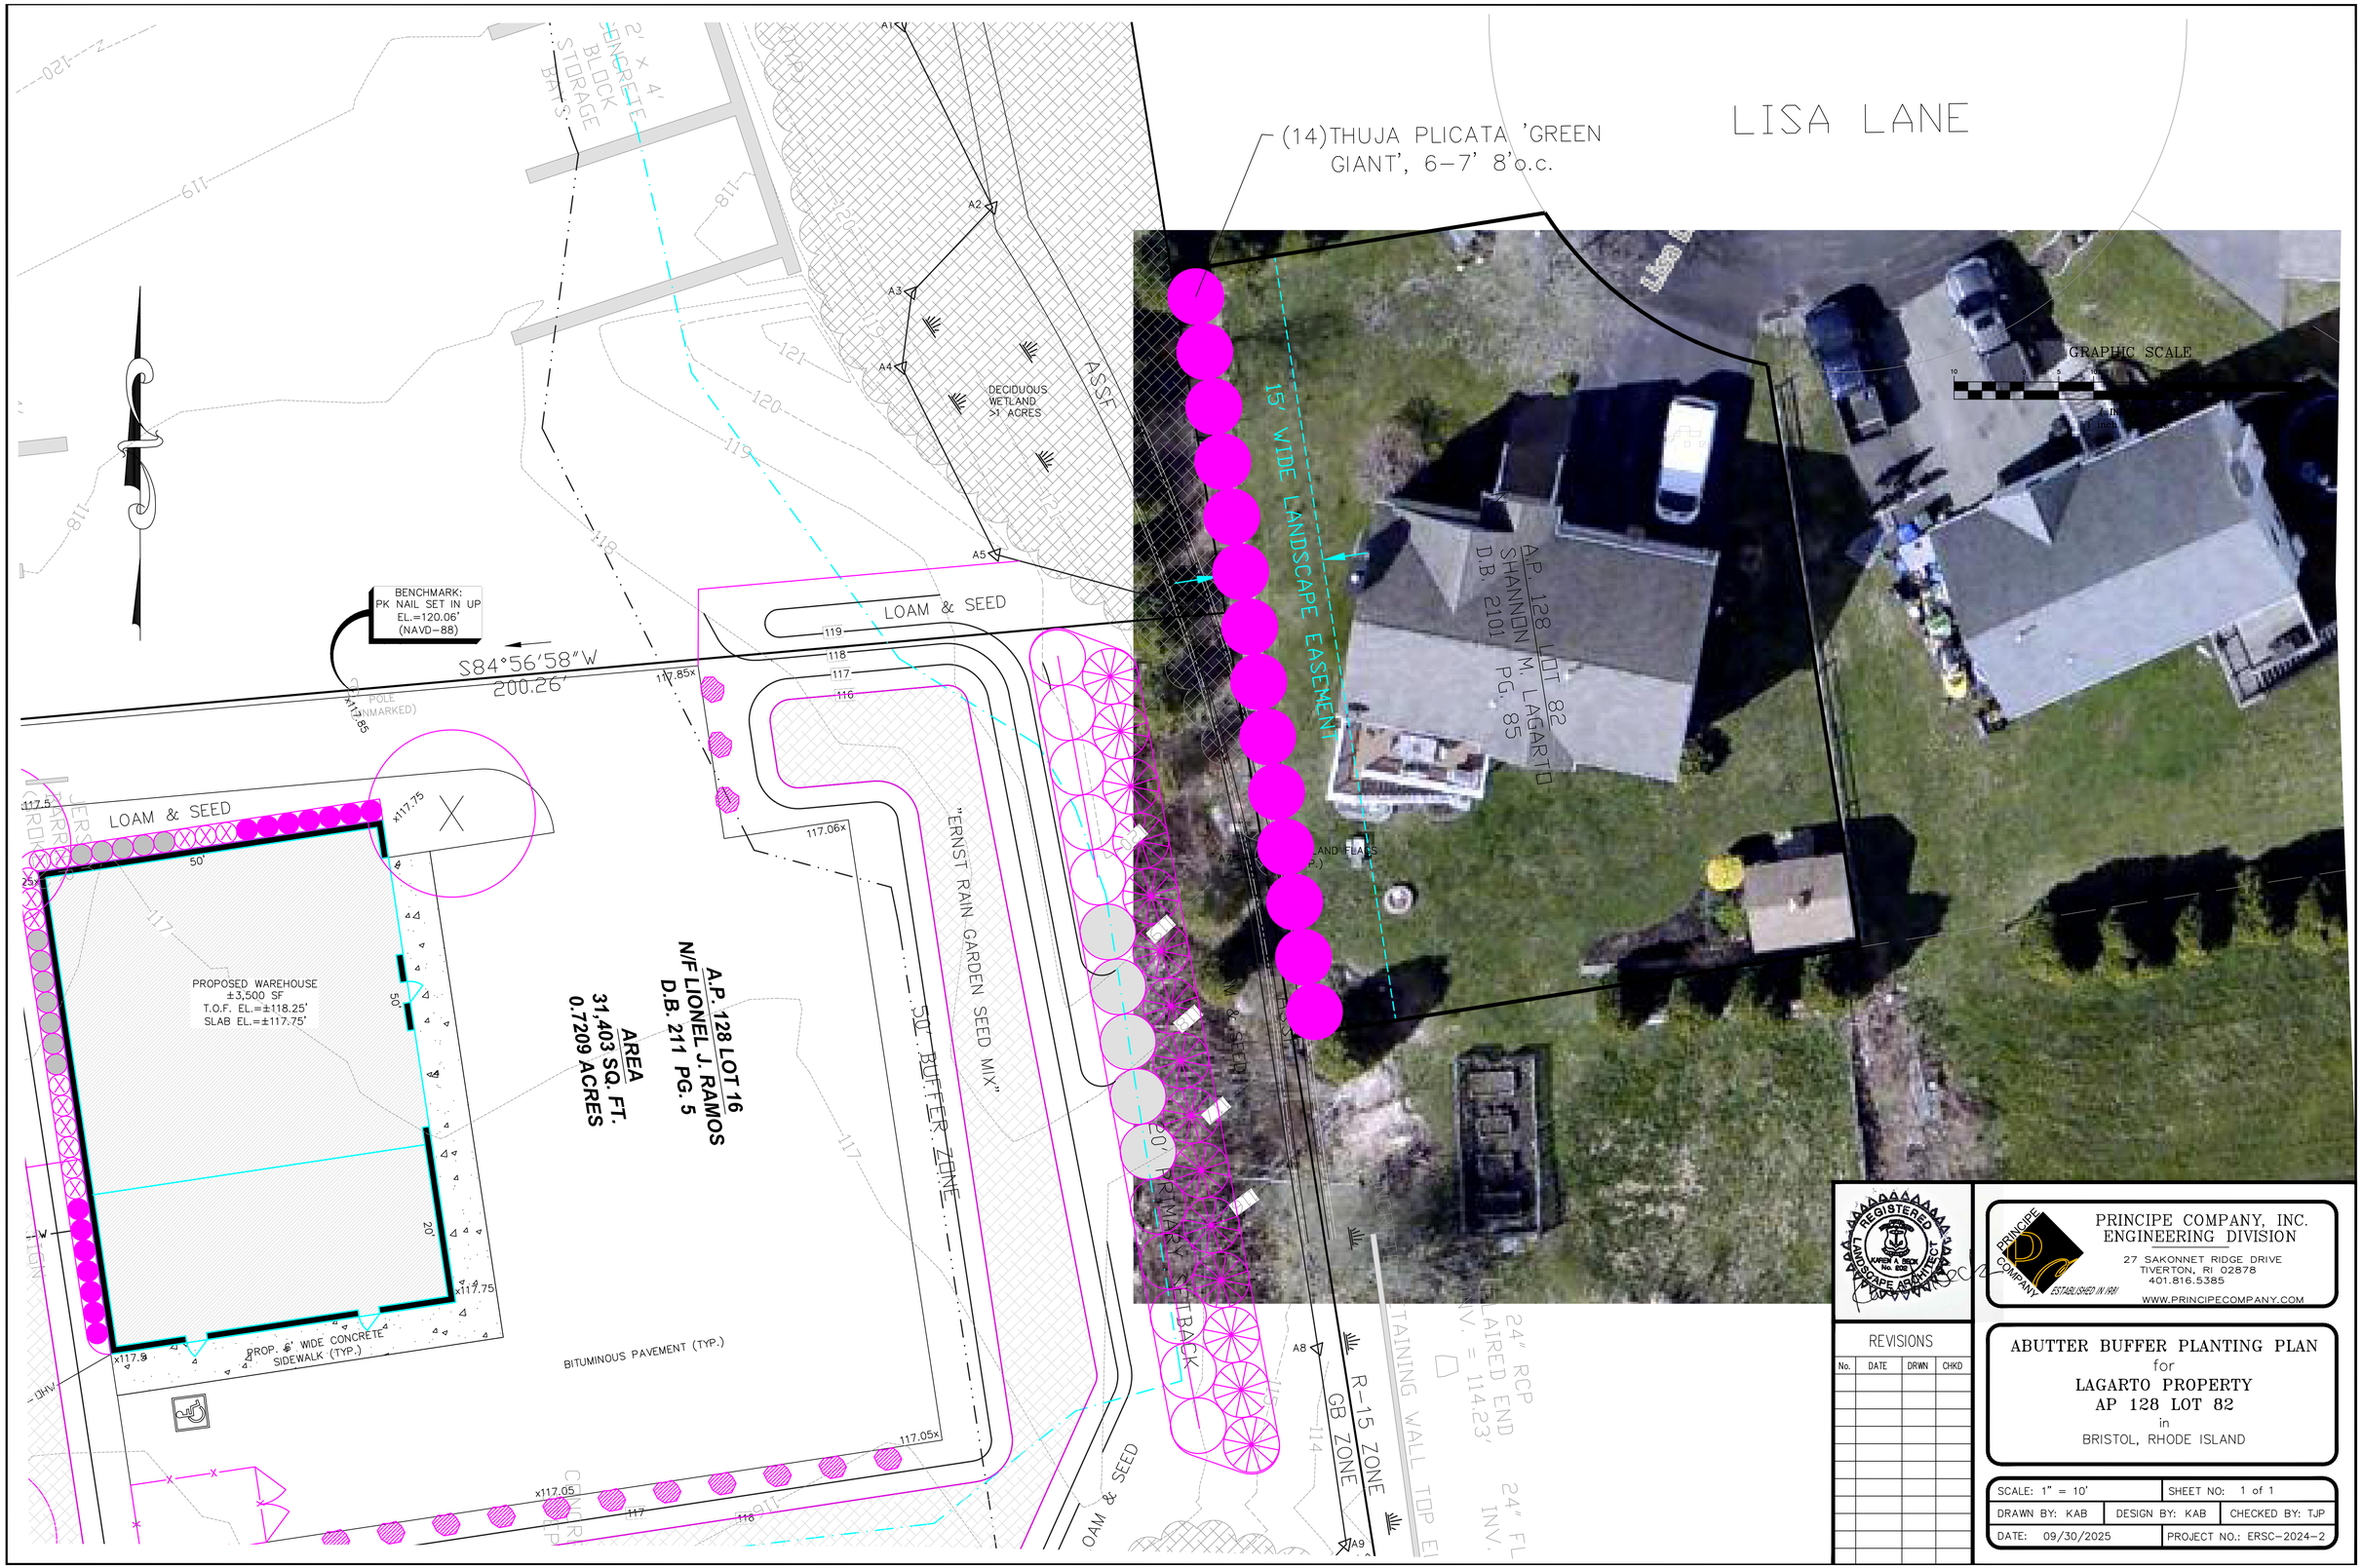

C:\Users\admin\Principe Engineering Dropbox\ERSC PLANS\2024\ERSC-2024-2_670 Metacom Avenue_Bristol_Dave Ramos\Drawings\ERSC-2024-2_670 METACOM AVENUE_BRISTOL_PRELIMINARY-rev.dwg, DWG To PDF.pc3