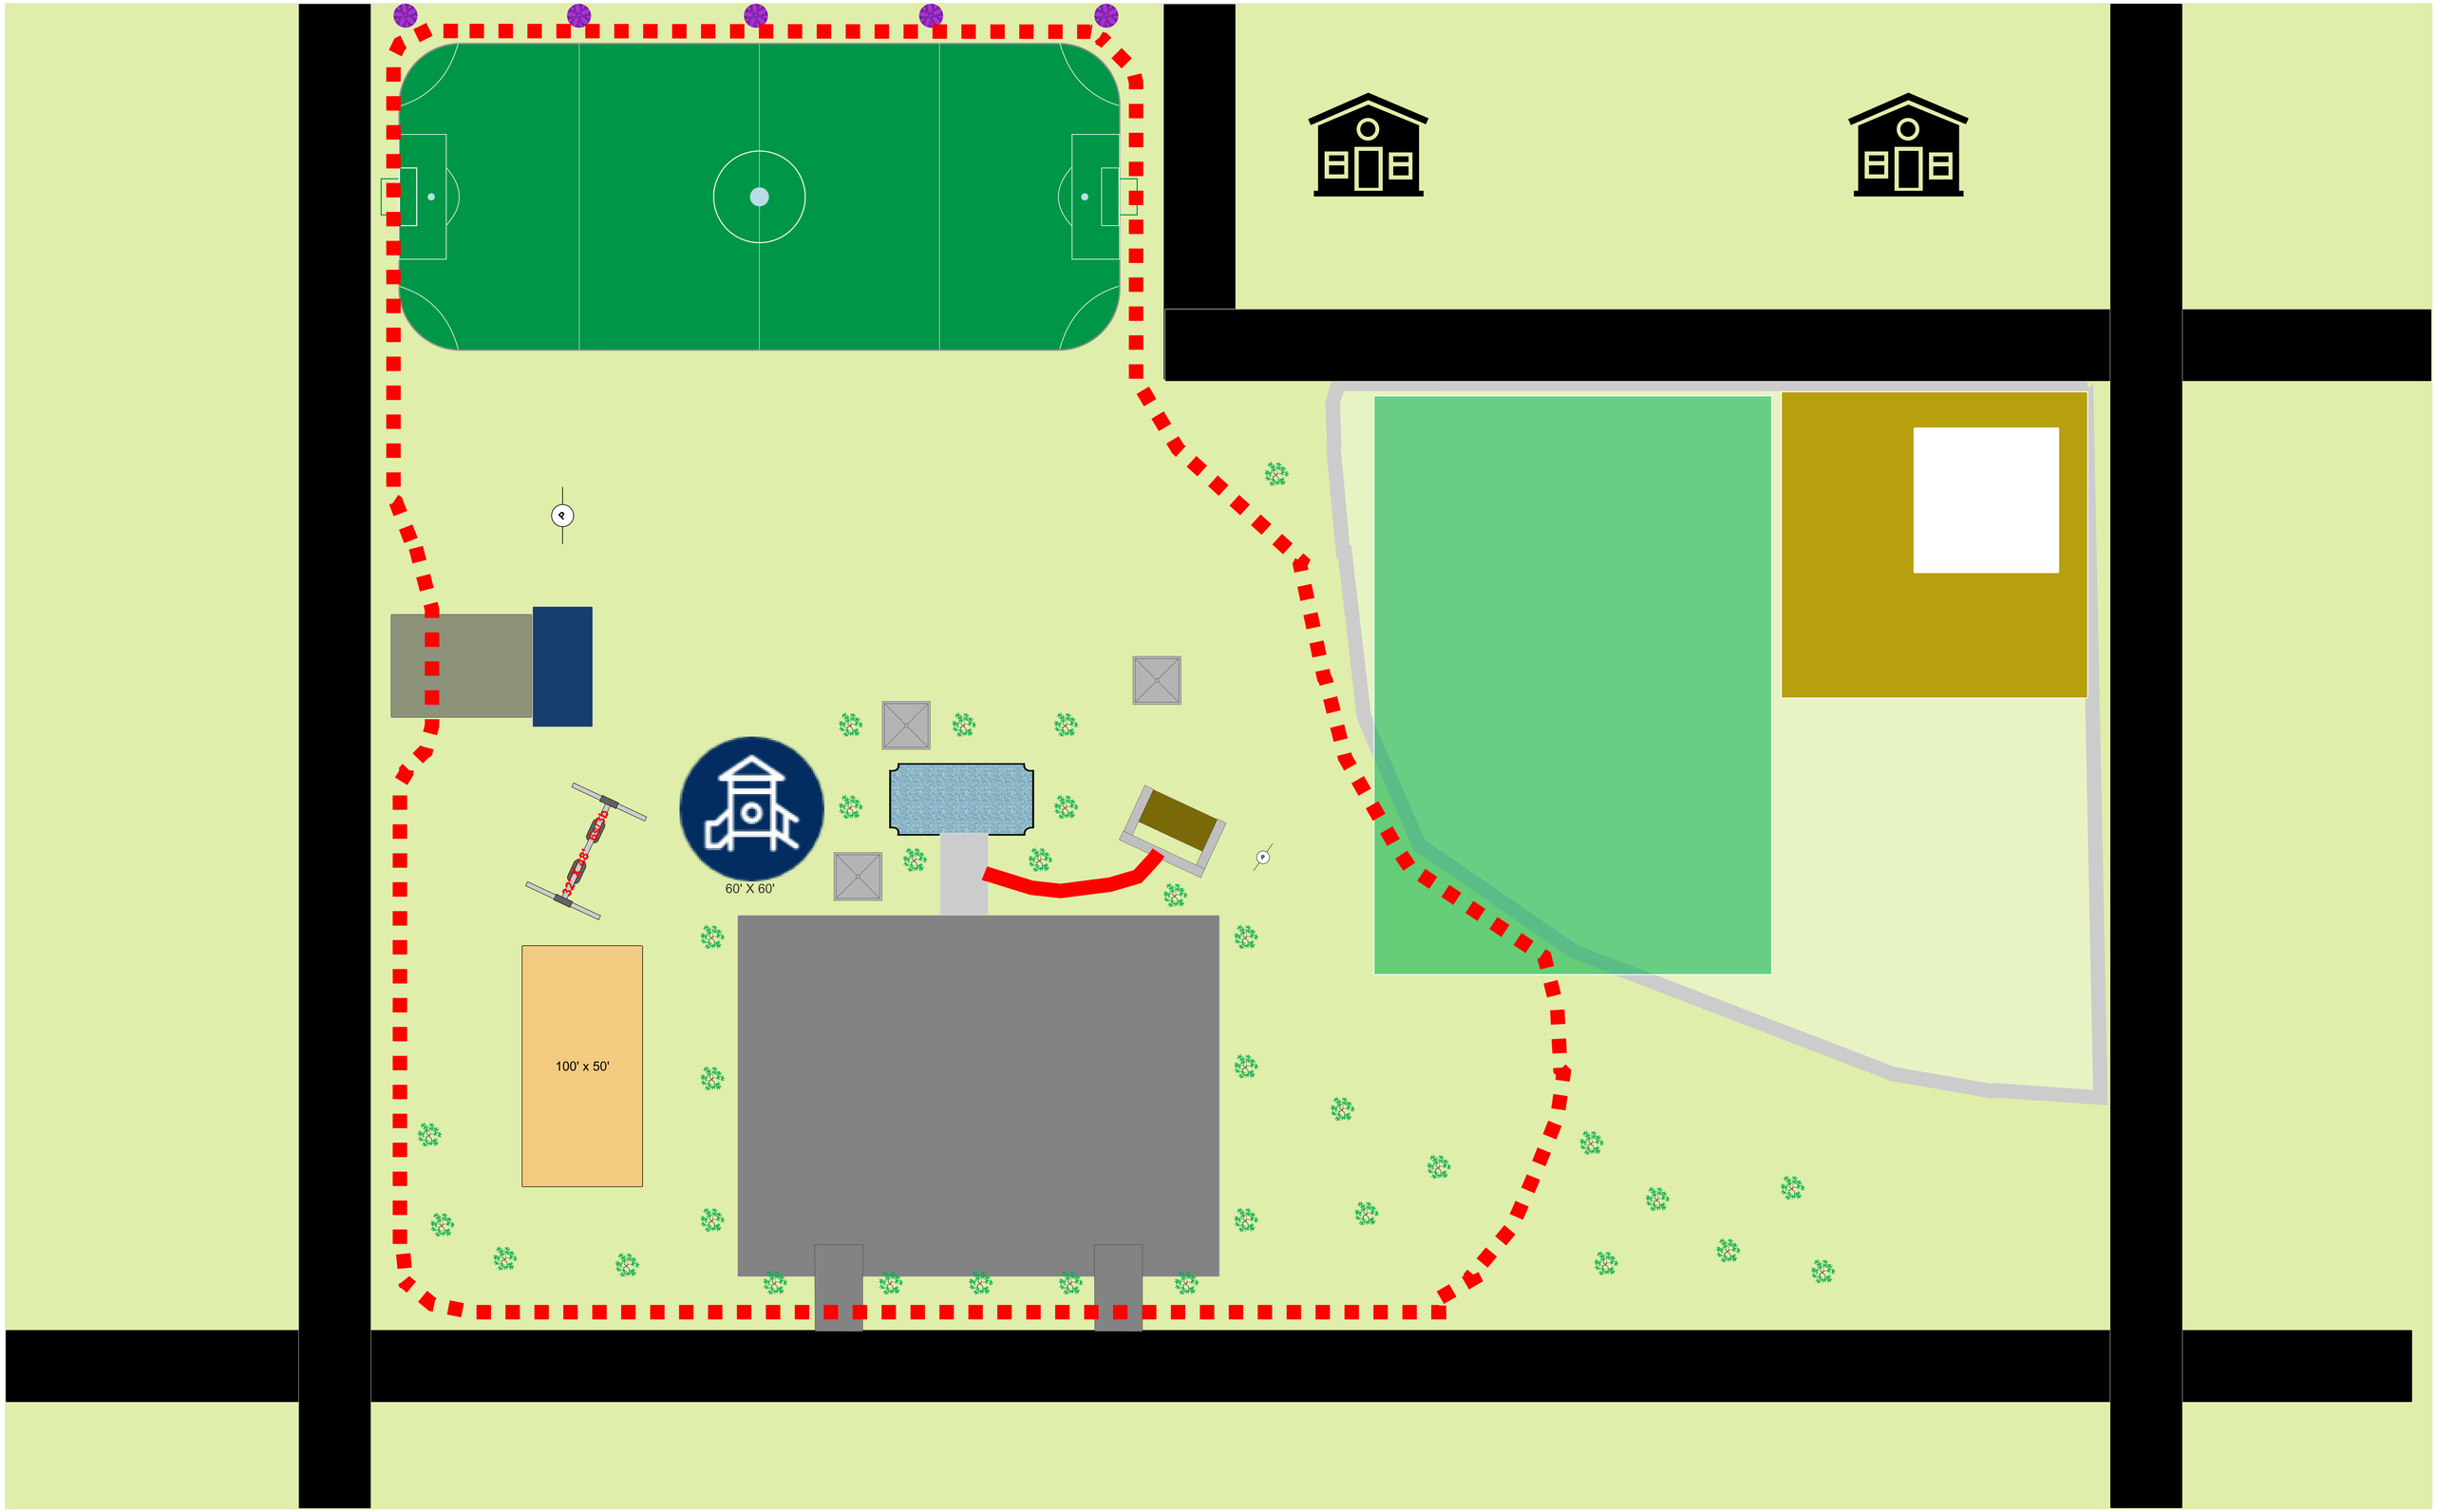
60' X 60'
100' x 50'