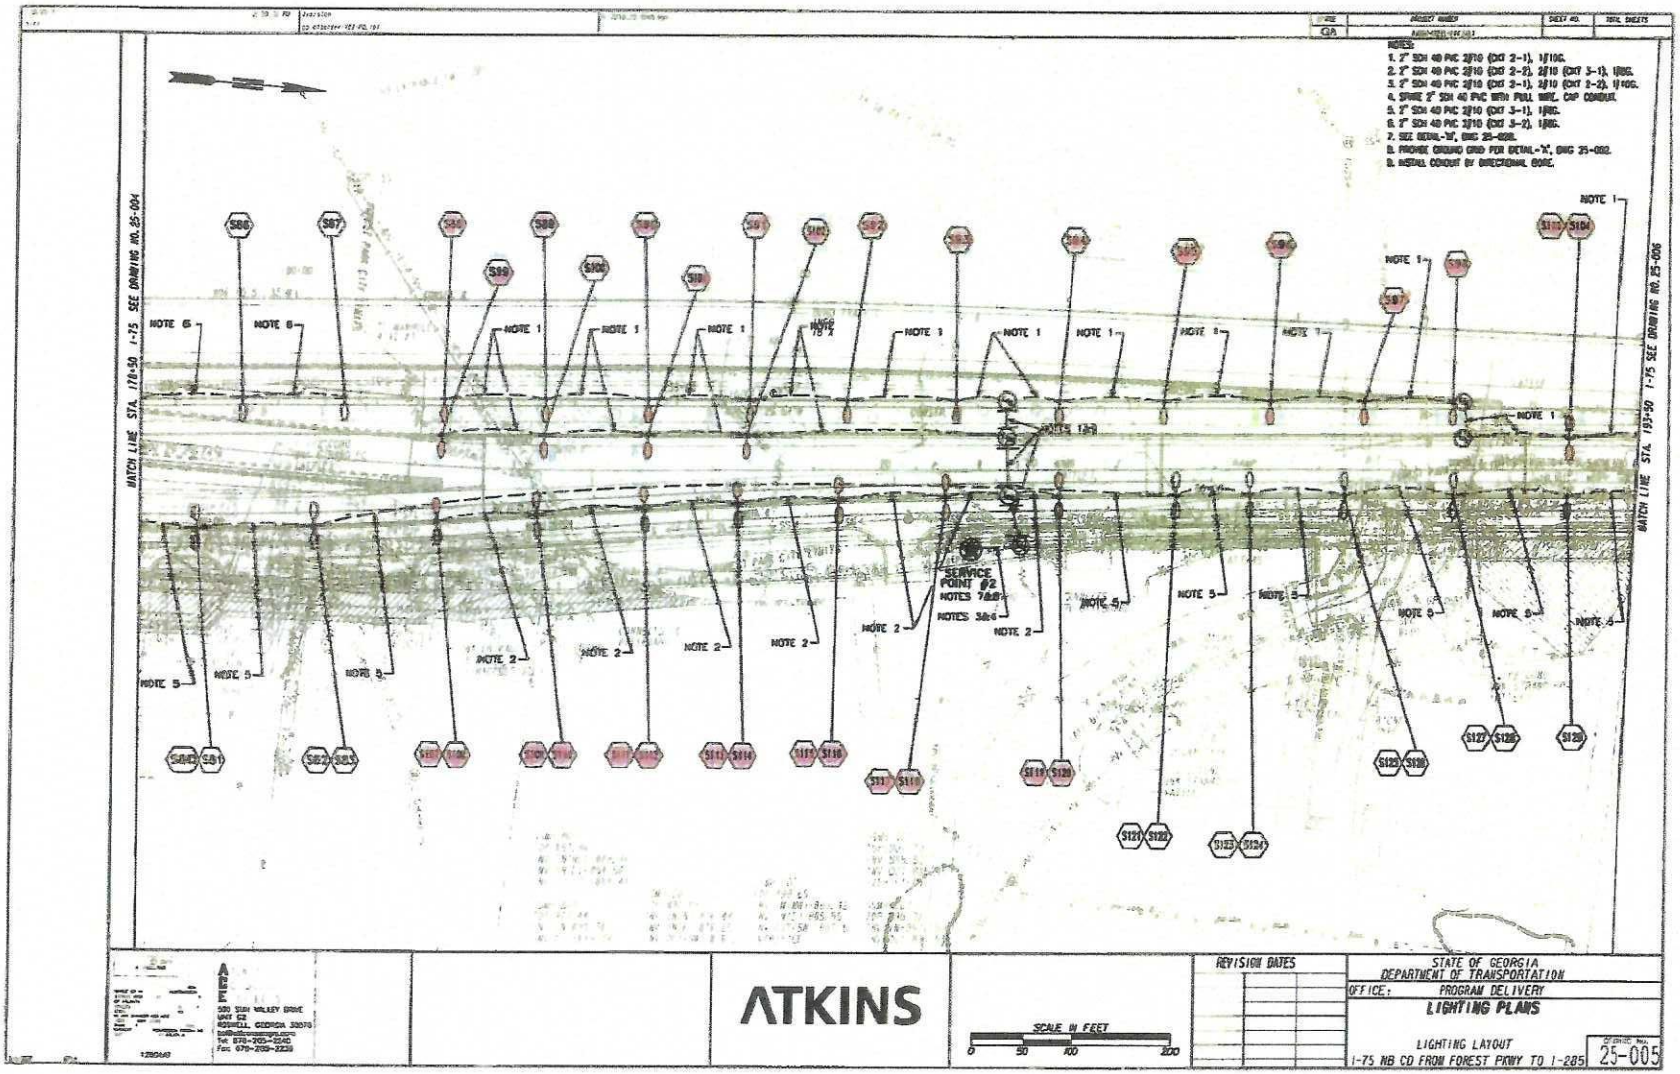
NOTES:
1. 2" SCH 40 PVC 2#10 (CKT 2-1), 1#10G.
2. 2" SCH 40 PVC 2#10 (CKT 2-2), 2#10 (CKT 3-1), 1#8G.
3. 2" SCH 40 PVC 2#10 (CKT 3-1), 2#10 (CKT 2-2), 1#10G.
4. SPARE 2" SCH 40 PVC WITH PULL WIRE, CAP CONDUIT.
5. 2" SCH 40 PVC 2#10 (CKT 3-1), 1#8G.
6. 2" SCH 40 PVC 2#10 (CKT 3-2), 1#8G.
7. SEE DETAIL-'M', DWG 25-008.
8. PROVIDE GROUND ROD PER DETAIL-'K', DWG 25-002.
9. INSTALL CONDUIT BY DIRECTIONAL BORE.
MATCH LINE STA. 176+50 I-75 SEE DRAWING NO. 25-004
MATCH LINE STA. 193+50 I-75 SEE DRAWING NO. 25-006
SERVICE POINT #2
ATKINS
SCALE IN FEET
0 50 100 200
REVISION DATES
STATE OF GEORGIA
DEPARTMENT OF TRANSPORTATION
OFFICE: PROGRAM DELIVERY
LIGHTING PLANS
LIGHTING LAYOUT
I-75 NB CD FROM FOREST PKWY TO I-285
25-005

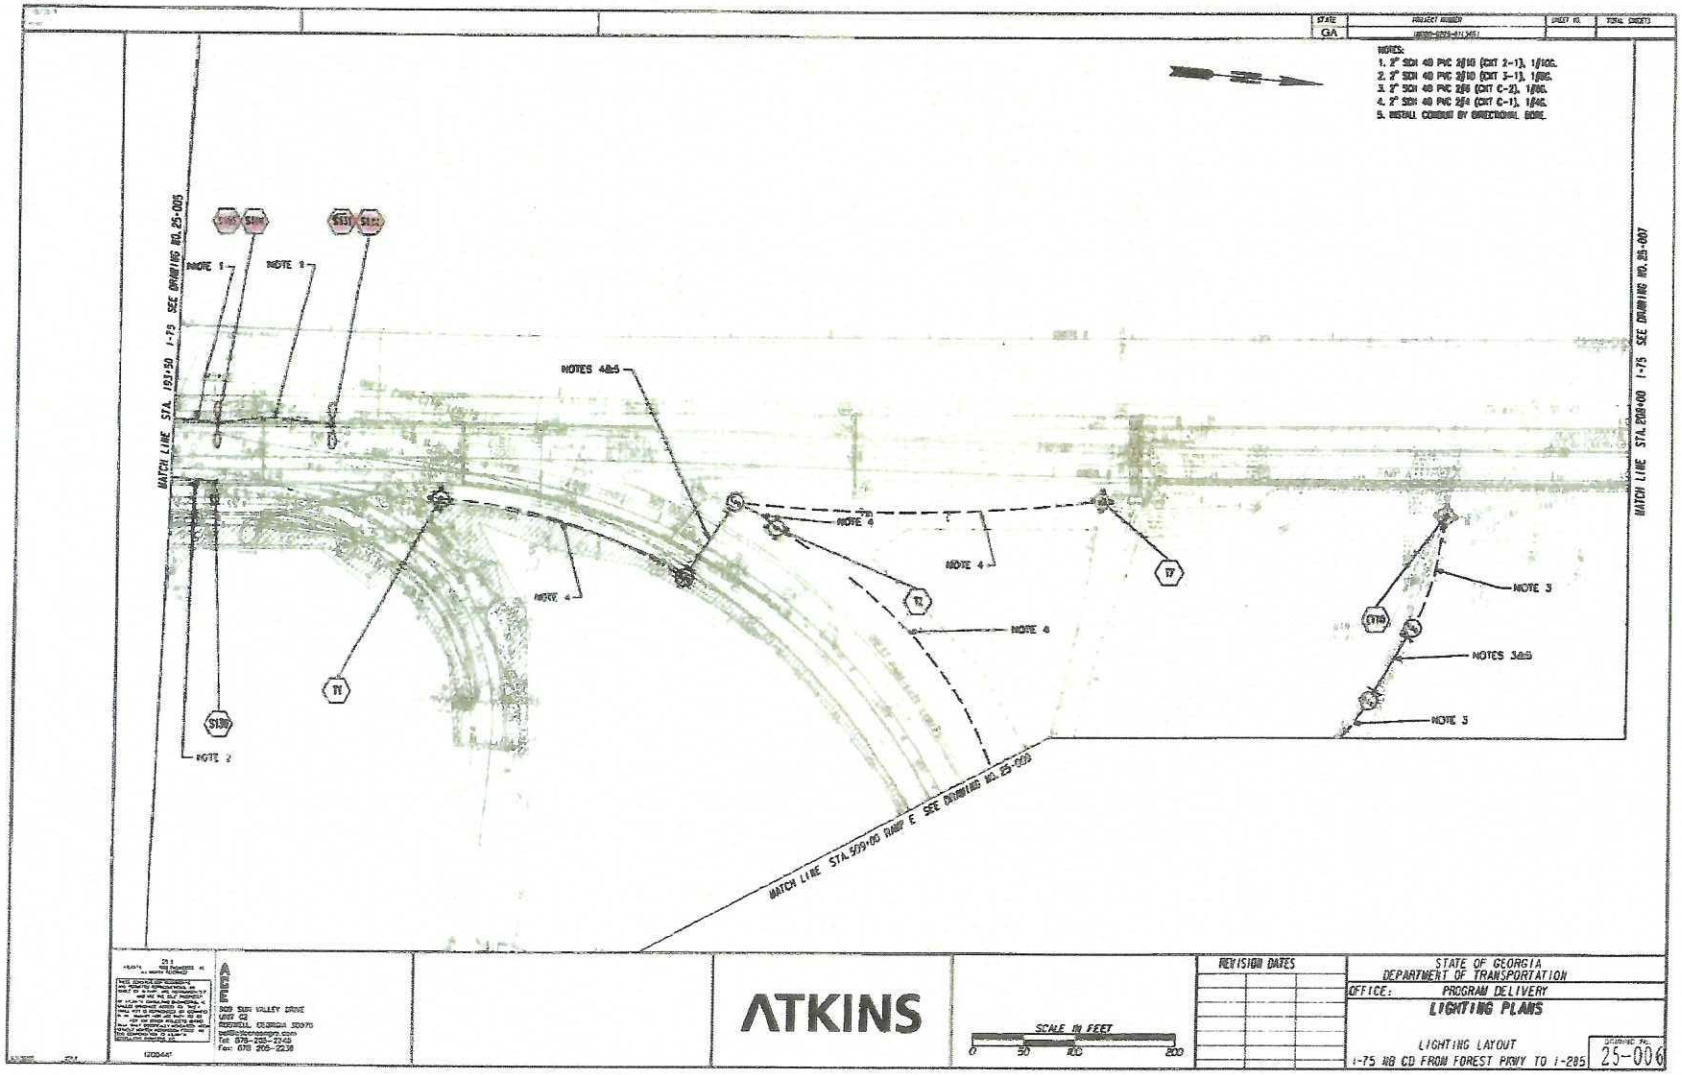

ATKINS

SCALE IN FEET
0 50 100 200

REVISION DATES

STATE OF GEORGIA
DEPARTMENT OF TRANSPORTATION
OFFICE: PROGRAM DELIVERY

LIGHTING PLANS

LIGHTING LAYOUT
I-75 NB CD FROM FOREST PKWY TO I-285

DRAWING NO. 25-006