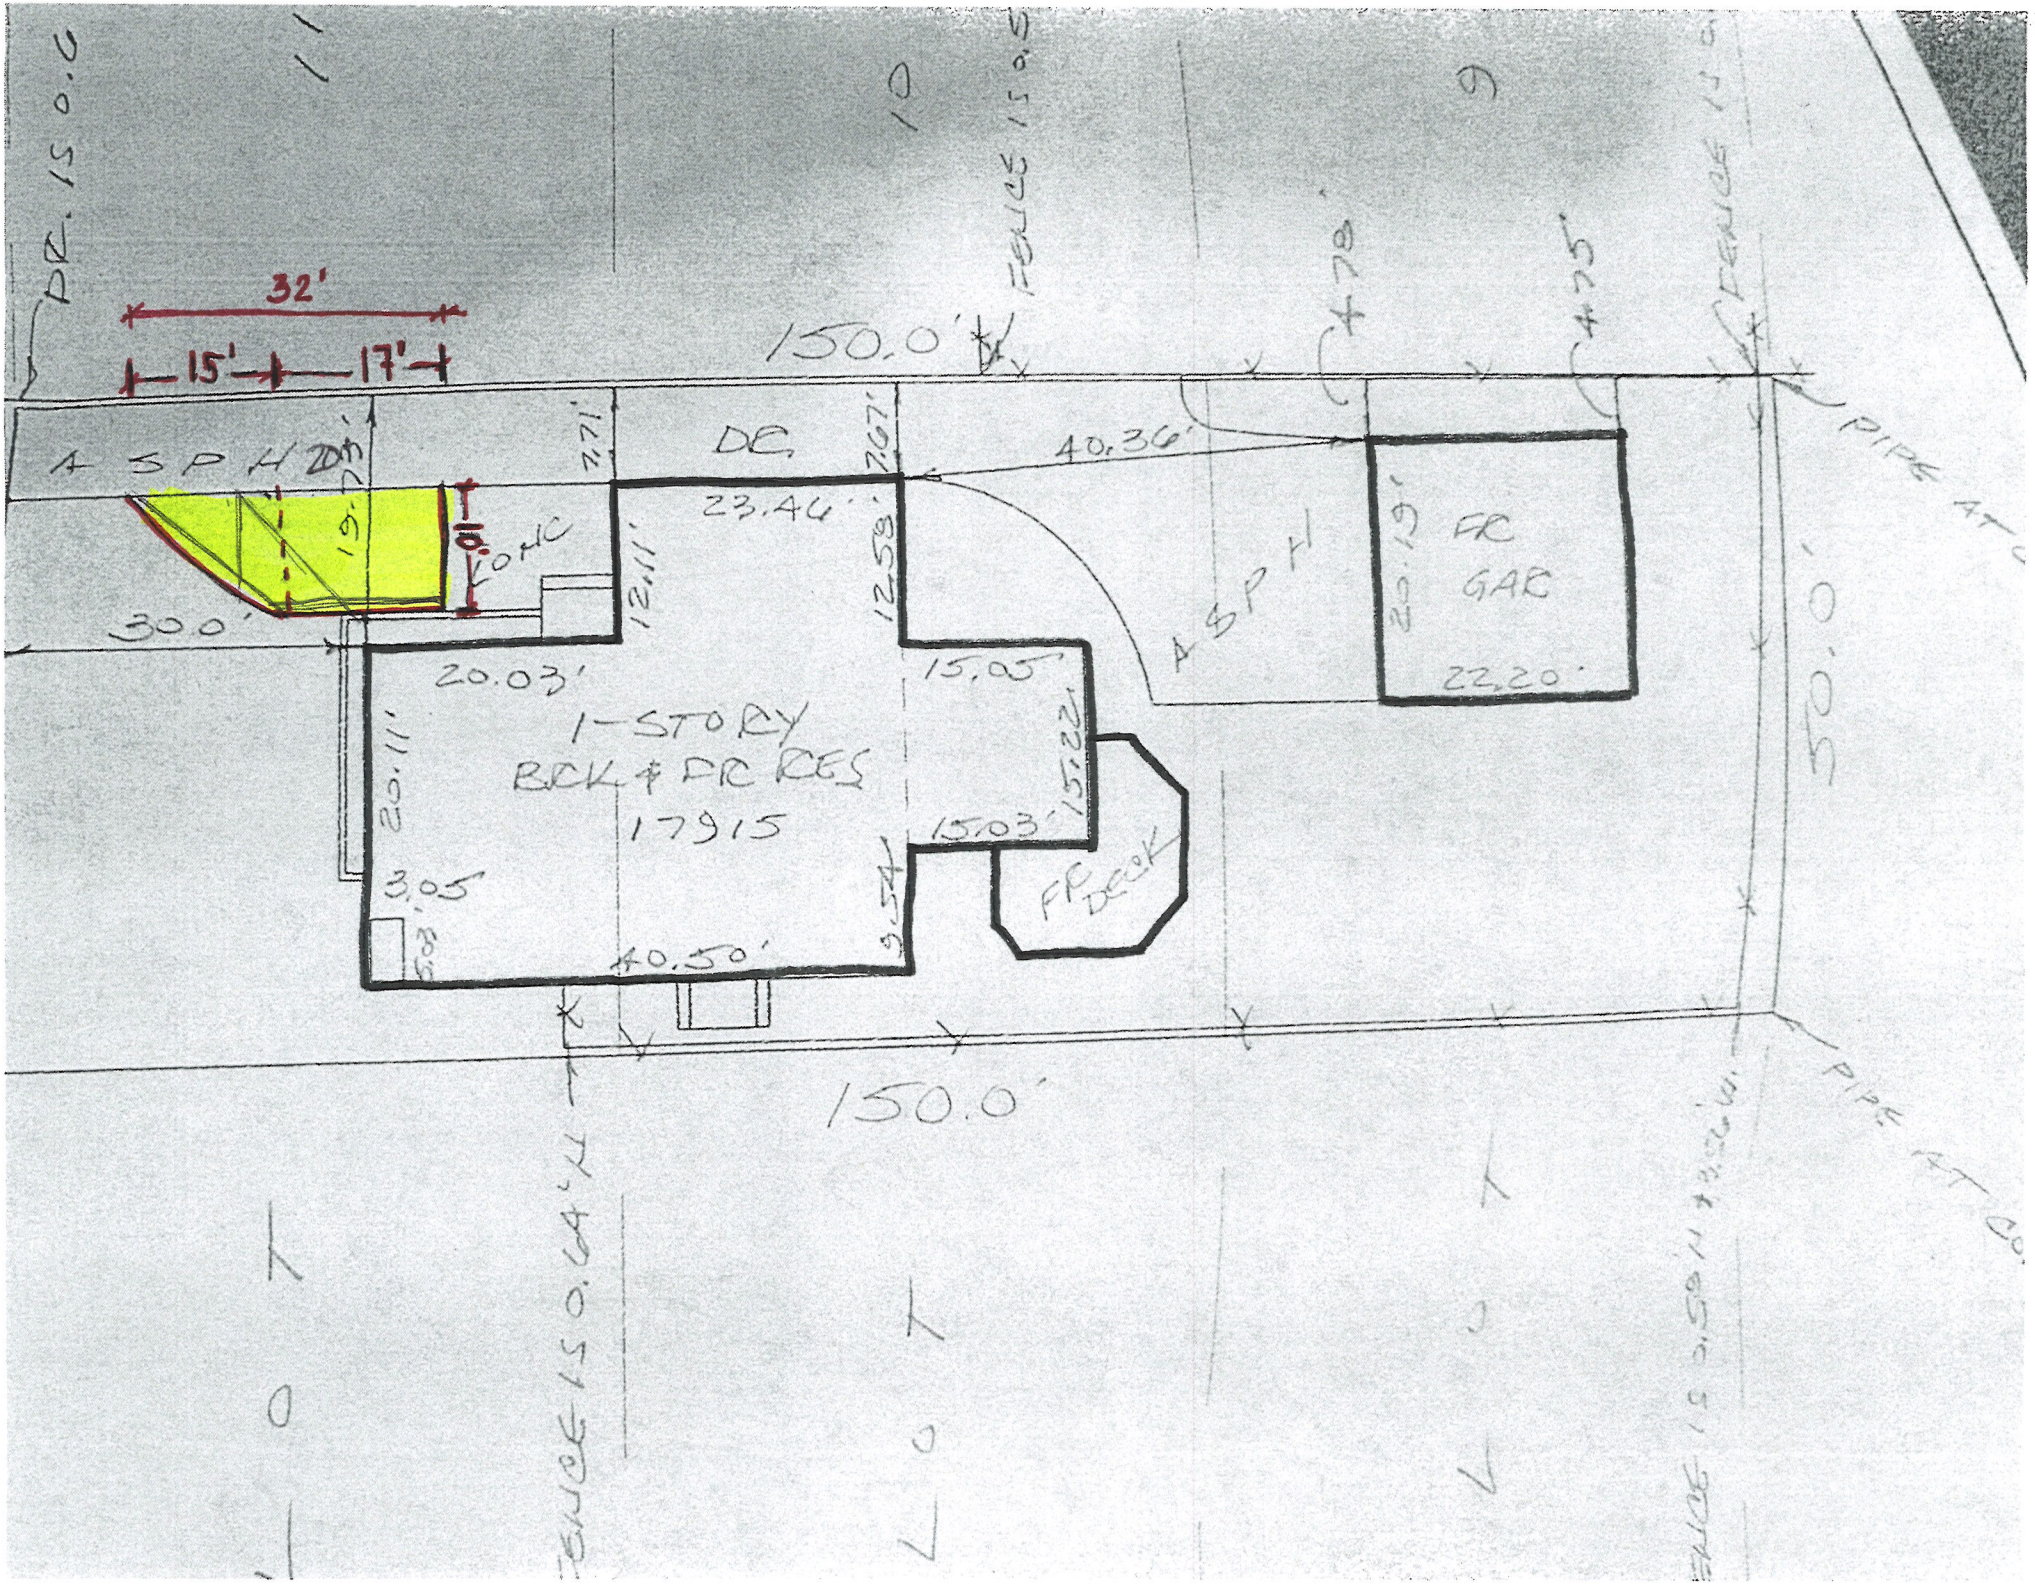
32'
15'
17'
150.0'
DR.
FENCE
ASPH
DE.
40.36'
23.46'
12.58'
12.11'
20.03'
1-STORY
BRK & FR RES
1791S
20.11'
15.05'
15.22'
15.03'
FR DECK
40.50'
3.05'
3.54'
FR
GAR
22.20'
20.12'
50.0'
PIPE AT
150.0'