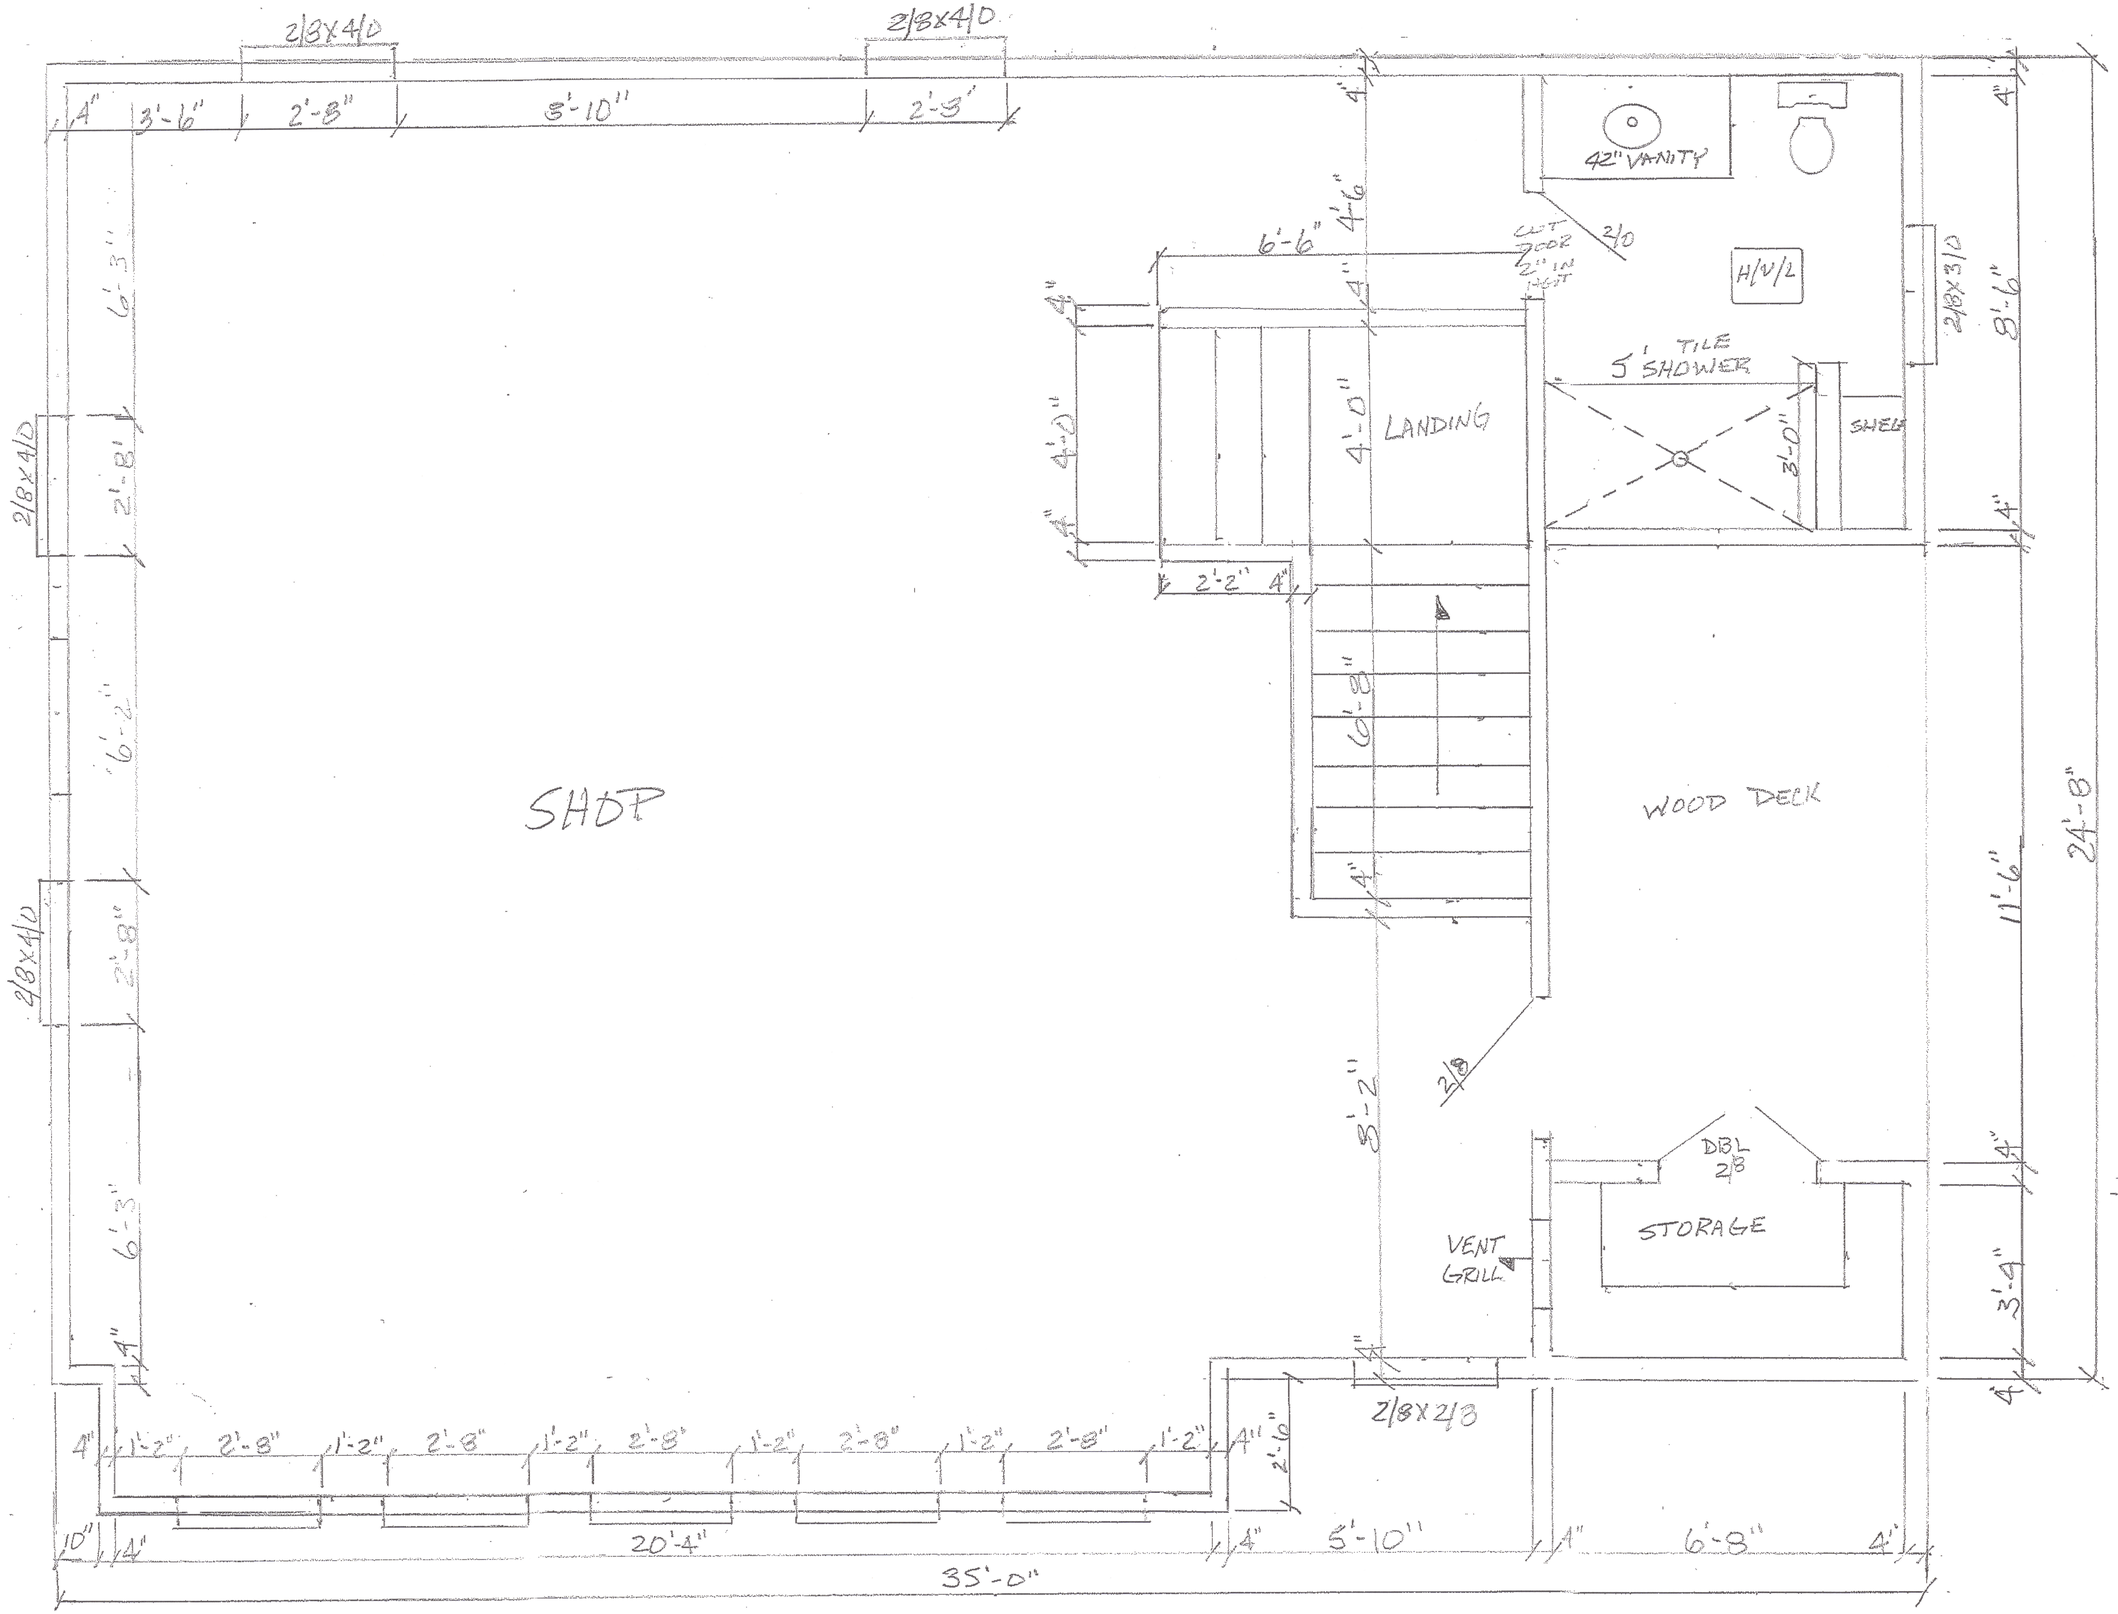
2/8x4/0
2/8x4/0
4"
3'-6"
2'-8"
5'-10"
2'-5"
42" VANITY
6'-6"
4'-6"
CUT DOOR 2" IN HGT
2/0
H/V/L
2/8x3/0
8'-6"
5' TILE SHOWER
SHELF
3'-0"
4'-0"
LANDING
2'-2"
6'-3"
2'-8"
6'-2"
SHOP
6'-8"
WOOD DECK
11'-6"
24'-8"
3'-2"
2/8
DBL 2/8
STORAGE
VENT GRILL
3'-4"
2/8x2/8
2'-10"
1'-2"
20'-4"
10"
35'-0"
5'-10"
6'-8"
STEVE & LAURIE LACKEY
1230 OAKLAND ST.
HENDERSONVILLE, NC 28792
3/8" = 1'
AUG 2025
DESIGNED BY BUCK COX CAROLINA CARPENTER

3