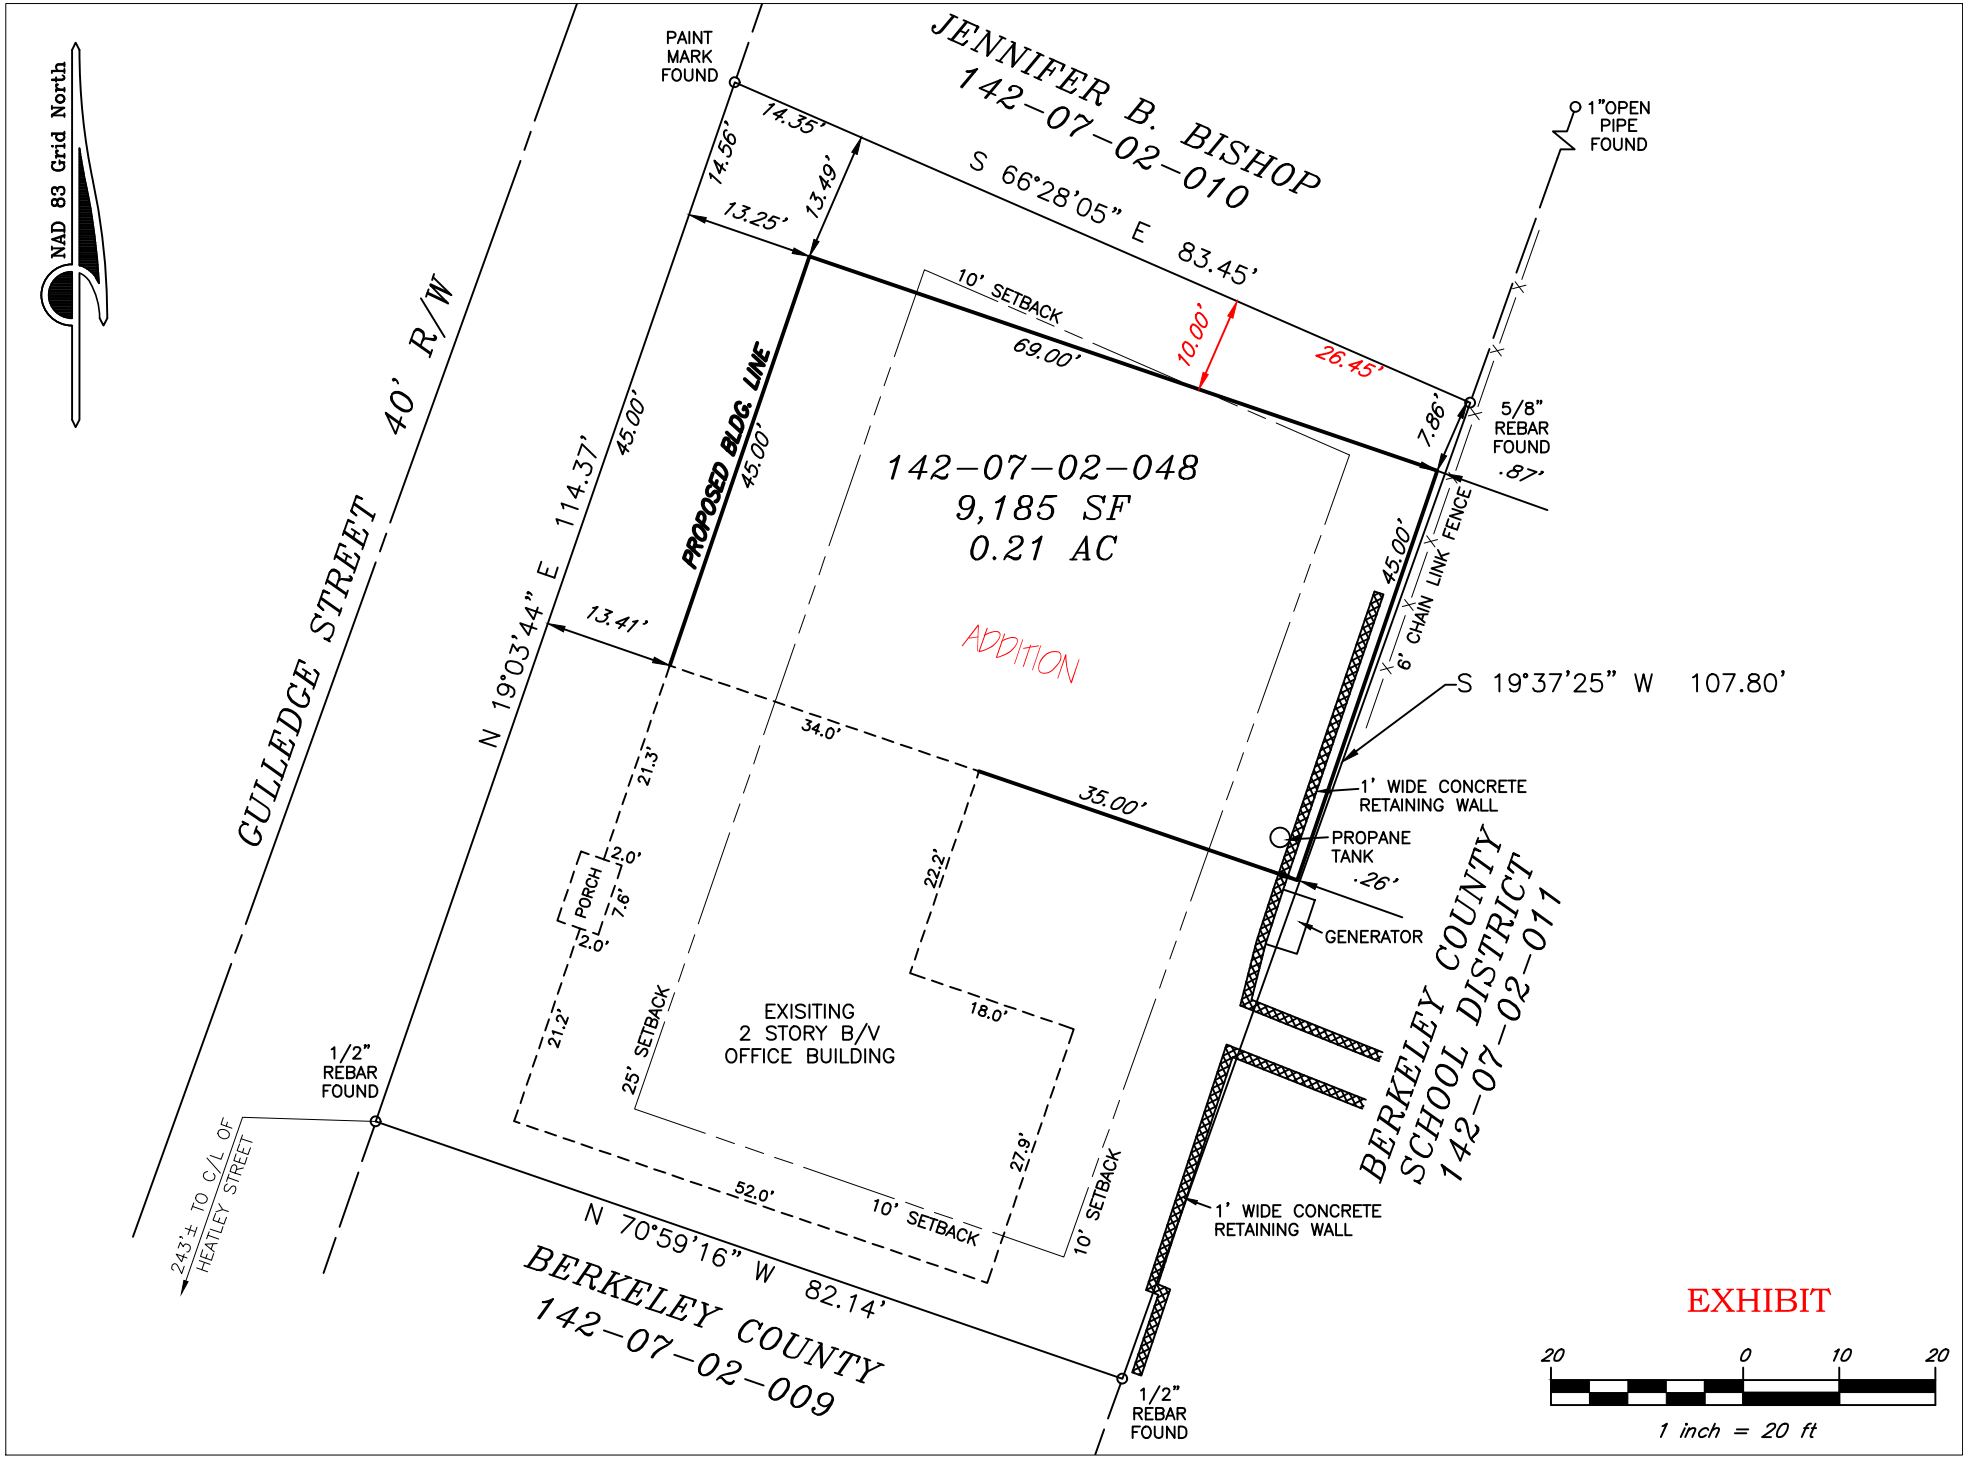
NAD 83 Grid North
GULLEDGE STREET 40' R/W
N 19°03'44" E 114.37'
PAINT MARK FOUND
JENNIFER B. BISHOP
142-07-02-010
S 66°28'05" E 83.45'
14.35'
14.56'
13.49'
13.25'
10' SETBACK
69.00'
10.00'
26.45'
7.86'
1"OPEN PIPE FOUND
5/8" REBAR FOUND
.87'
PROPOSED BLDG. LINE
45.00'
45.00'
45.00'
142-07-02-048
9,185 SF
0.21 AC
ADDITION
13.41'
6' CHAIN LINK FENCE
S 19°37'25" W 107.80'
34.0'
35.00'
21.3'
1' WIDE CONCRETE RETAINING WALL
PROPANE TANK
.26'
PORCH
2.0'
7.6'
2.0'
22.2'
GENERATOR
BERKELEY COUNTY SCHOOL DISTRICT
142-07-02-011
EXISITING 2 STORY B/V OFFICE BUILDING
18.0'
21.2'
25' SETBACK
1/2" REBAR FOUND
27.9'
52.0'
10' SETBACK
10' SETBACK
1' WIDE CONCRETE RETAINING WALL
243'± TO C/L OF HEATLEY STREET
N 70°59'16" W 82.14'
BERKELEY COUNTY
142-07-02-009
1/2" REBAR FOUND
EXHIBIT
20
0
10
20
1 inch = 20 ft