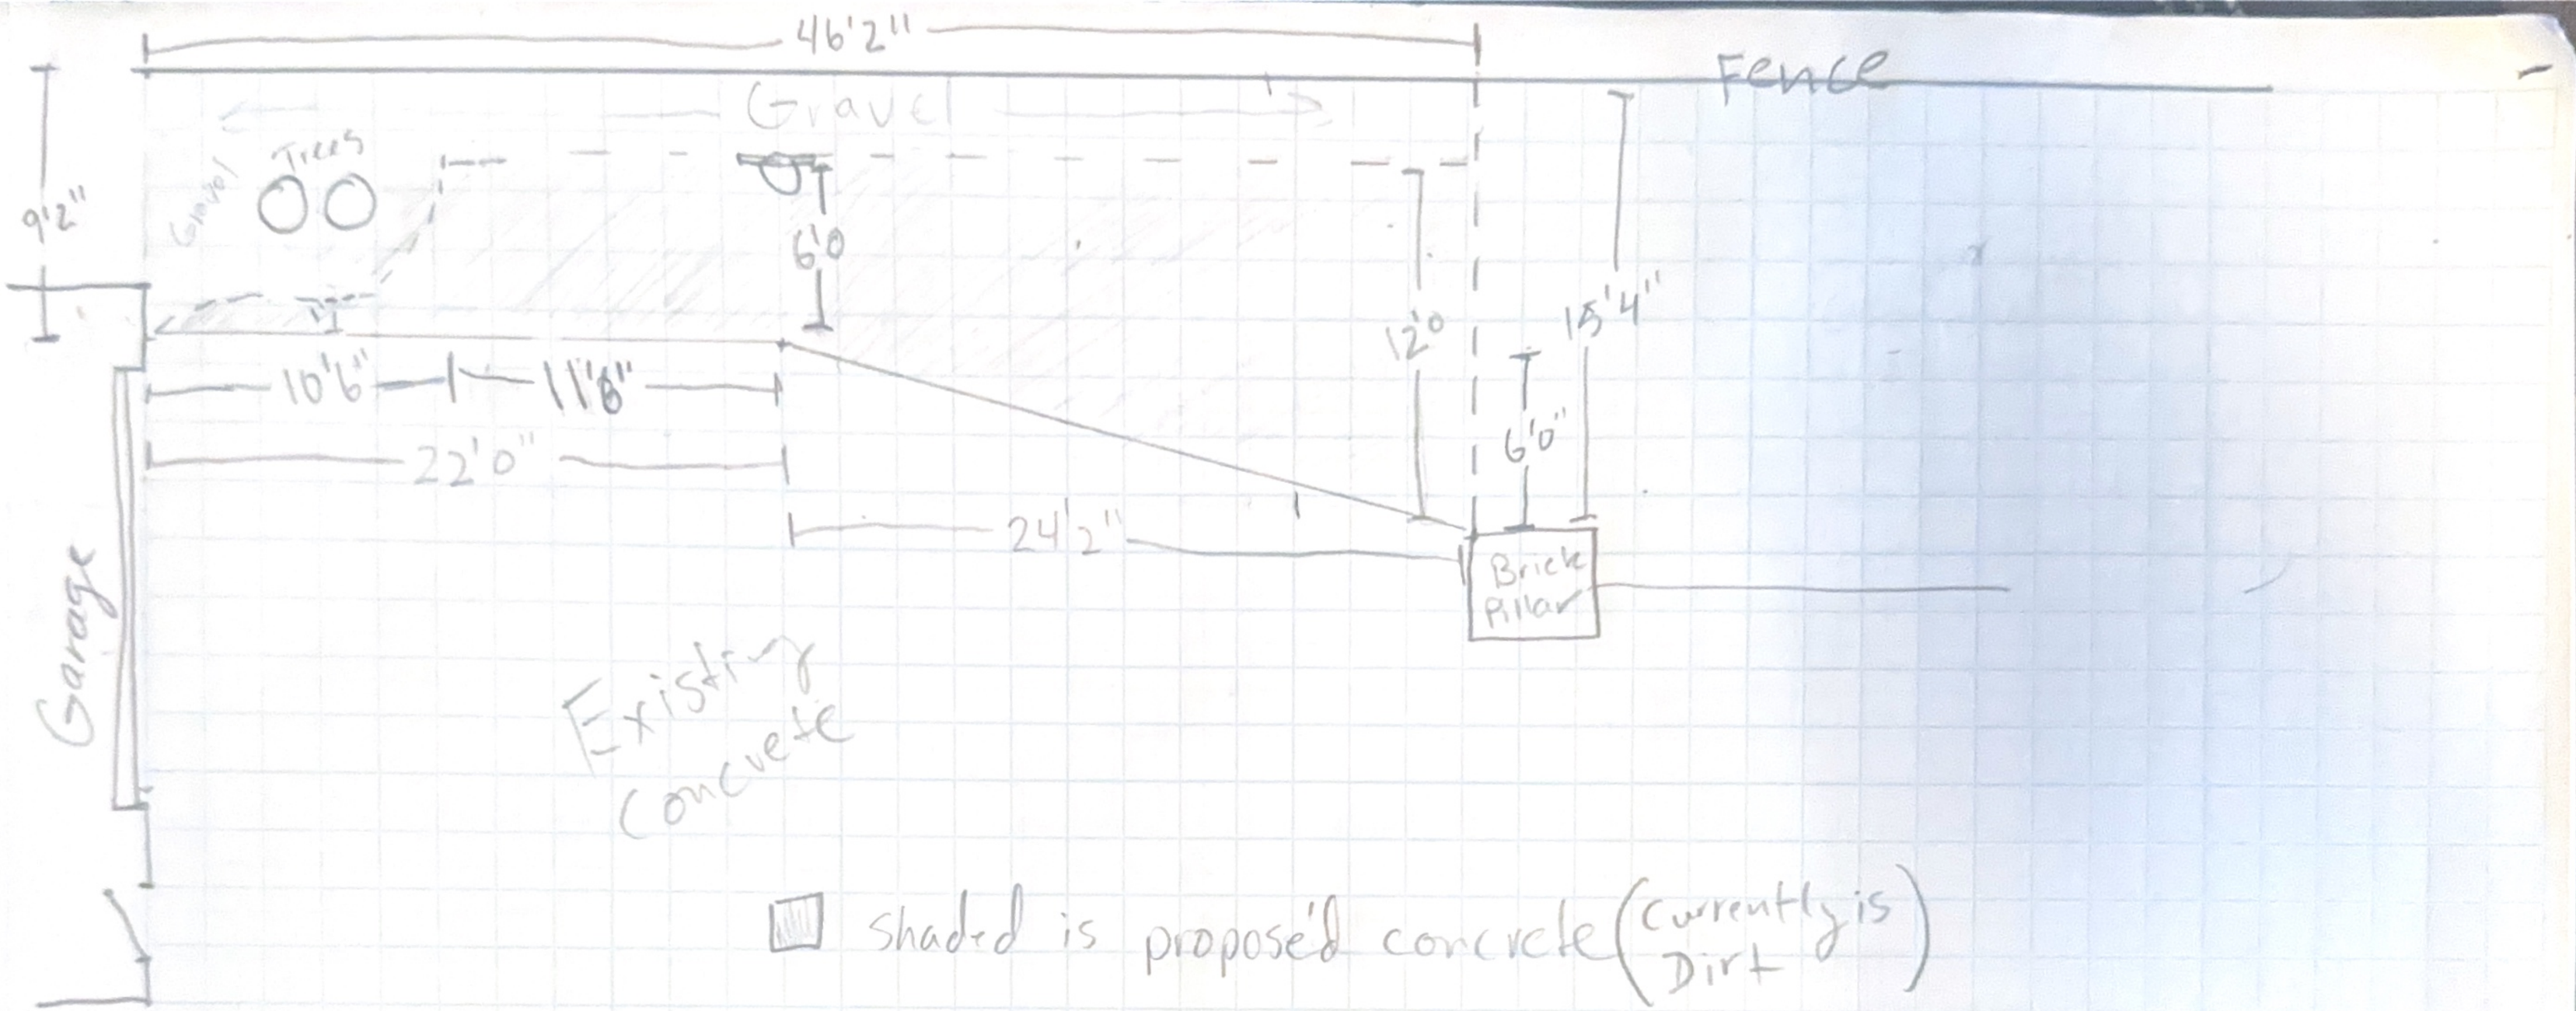


Sq ft

10'6" x 1' = 10'6"
11'6" x 6' = 69
24'2" x 6' = 145
(Triangle) $\frac{24'2" \times 6'}{2}$ = 72'6" } 217'6"

297' "
Concrete Proposed