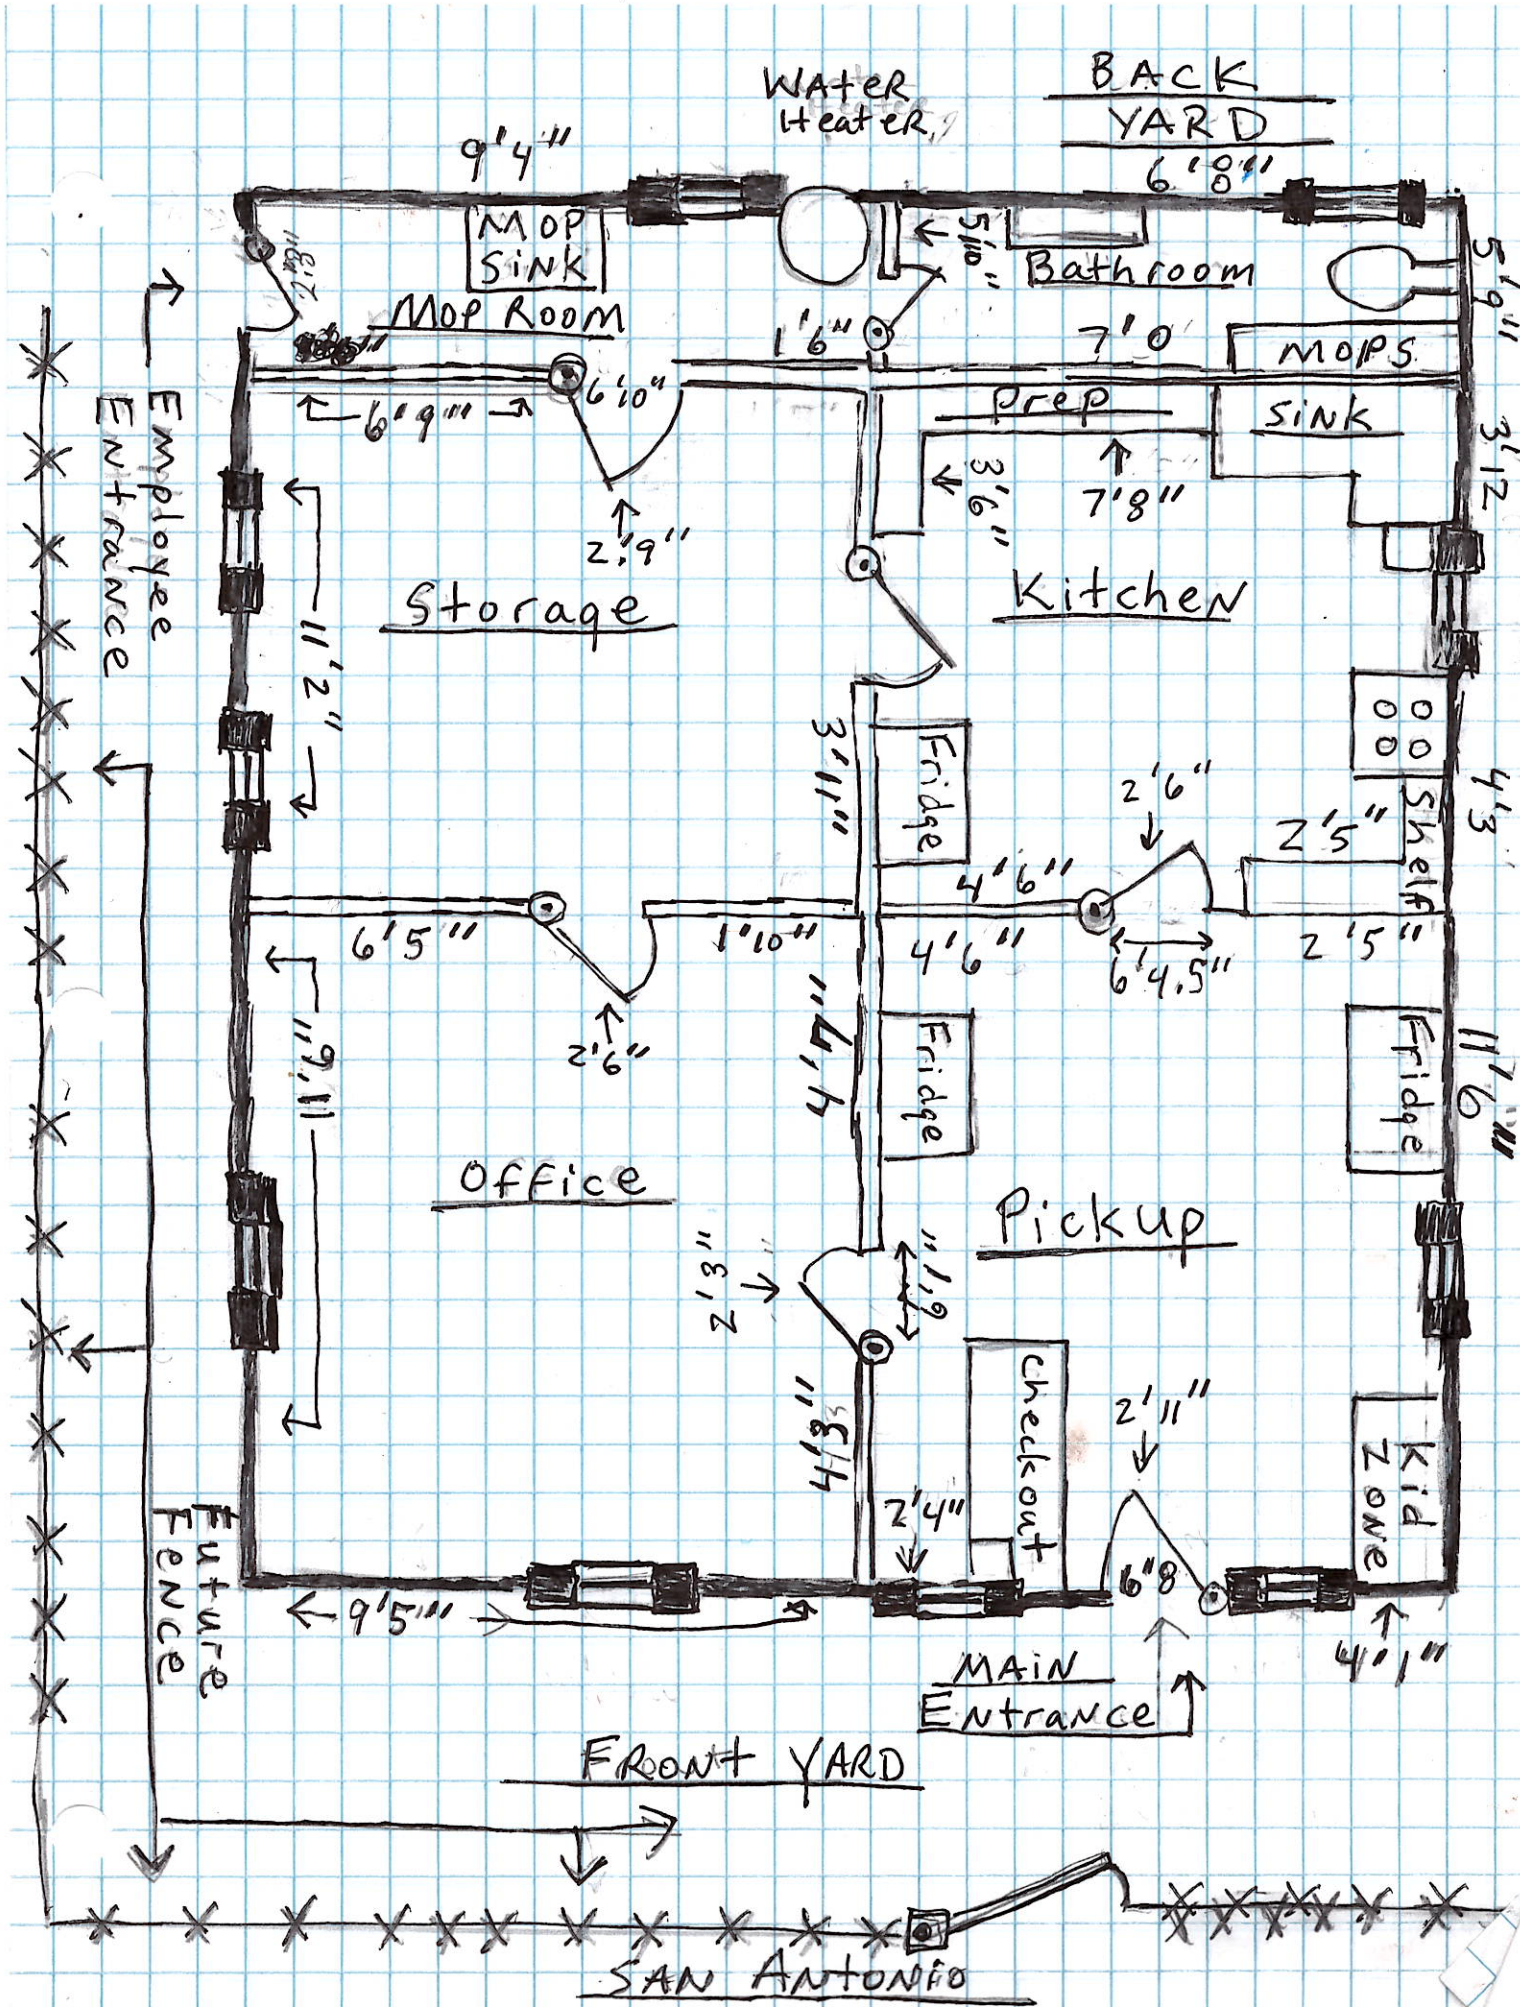

Water Heater
BACK YARD
9'4"
6'8"
MOP SINK
Bathroom
5'10"
5'9"
MOP ROOM
1'6"
7'0
MOPS
6'10"
6'9"
Prep
SINK
3'12
3'6"
7'8"
2'9"
Storage
Kitchen
Employee Entrance
11'2"
3'11"
Fridge
2'6"
Shelf
4'3
2'5"
4'6"
6'5"
1'10"
4'6"
6'4.5"
2'5"
2'6"
11'9"
4'4"
Fridge
Fridge
11'6"
Office
Pickup
2'3"
6'1"
4'3"
Checkout
2'11"
Kid Zone
2'4"
6'8
Future Fence
9'5"
4'1"
MAIN Entrance
FRONT YARD
SAN ANTONIO