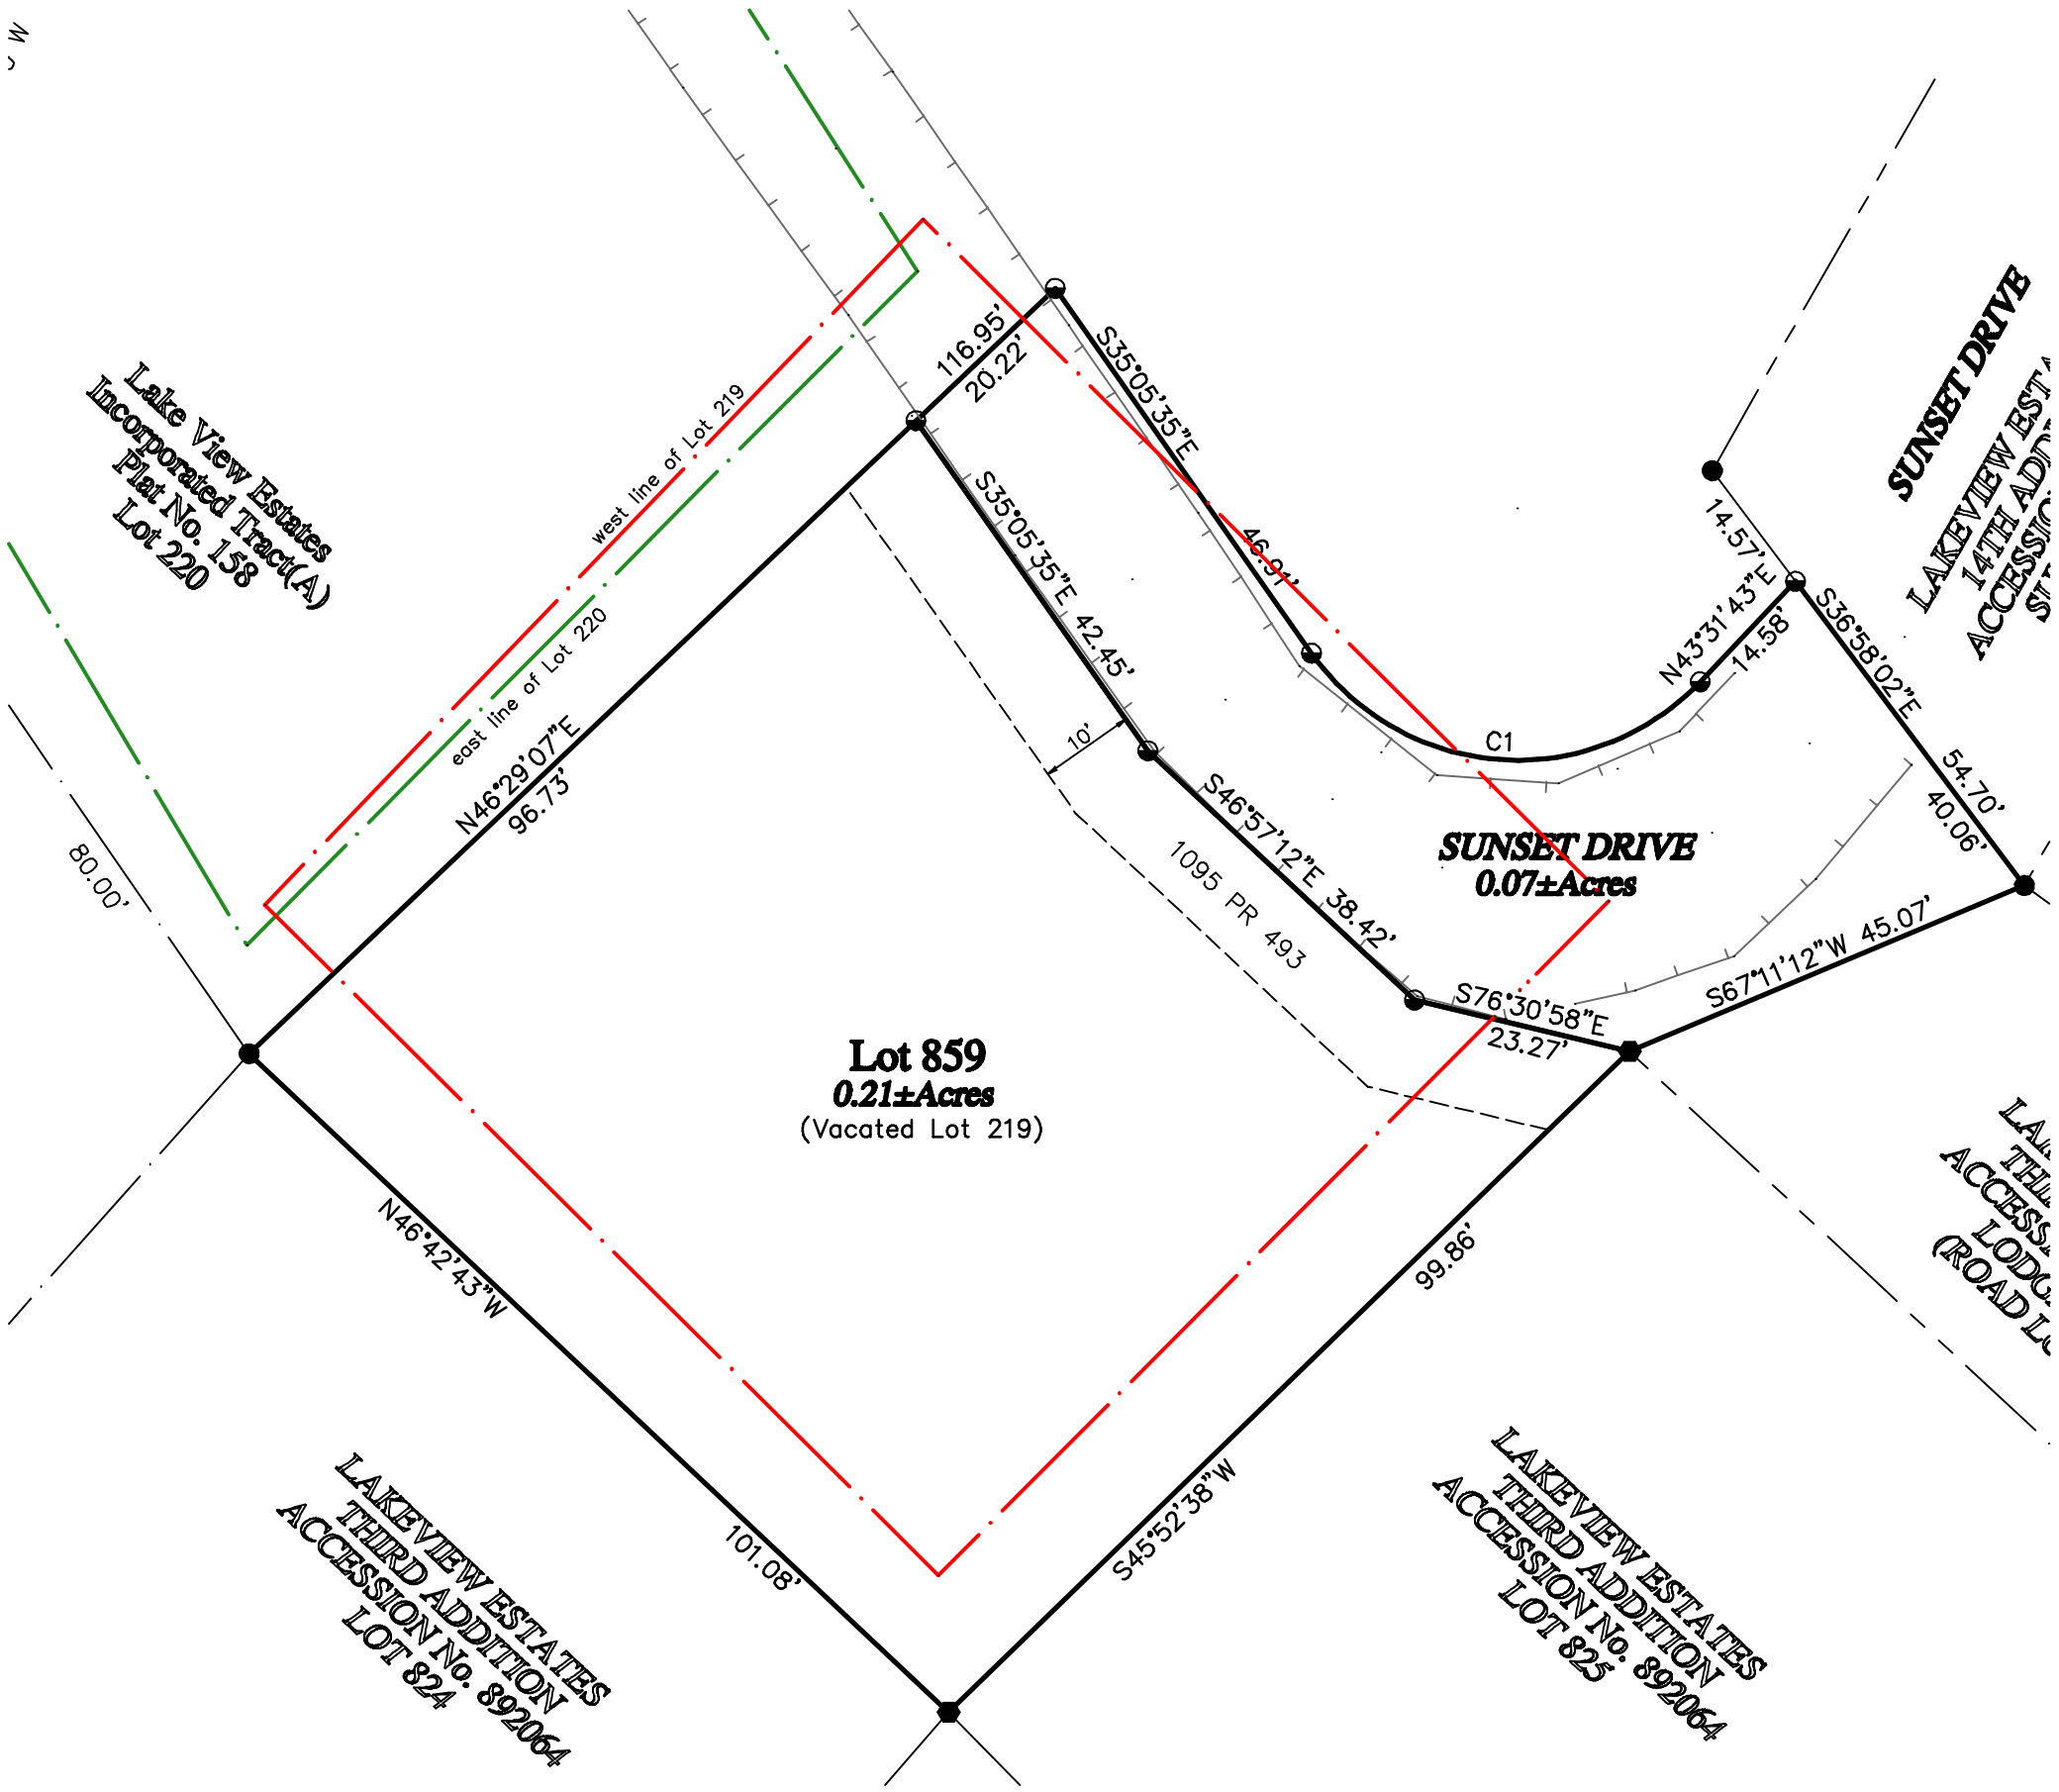
Lake View Estates
Incorporated Tract(A)
Plat No. 158
Lot 220
west line of Lot 219
east line of Lot 220
N46°29'07"E
96.73'
80.00'
116.95'
20.22'
S35°05'35"E
S35°05'35"E 42.45'
10'
46.91'
C1
14.57'
N43°31'43"E
14.58'
S36°58'02"E
54.70'
40.06'
S46°57'12"E 38.42'
1095 PR 493
SUNSET DRIVE
0.07±Acres
S76°30'58"E
23.27'
S67°11'12"W 45.07'
Lot 859
0.21±Acres
(Vacated Lot 219)
N46°42'43"W
99.86'
101.08'
S45°52'38"W
SUNSET DRIVE
LAKEVIEW ESTATES
14TH ADDITION
LAKEVIEW ESTATES
THIRD ADDITION
ACCESSION No. 892064
LOT 824
LAKEVIEW ESTATES
THIRD ADDITION
ACCESSION No. 892064
LOT 825