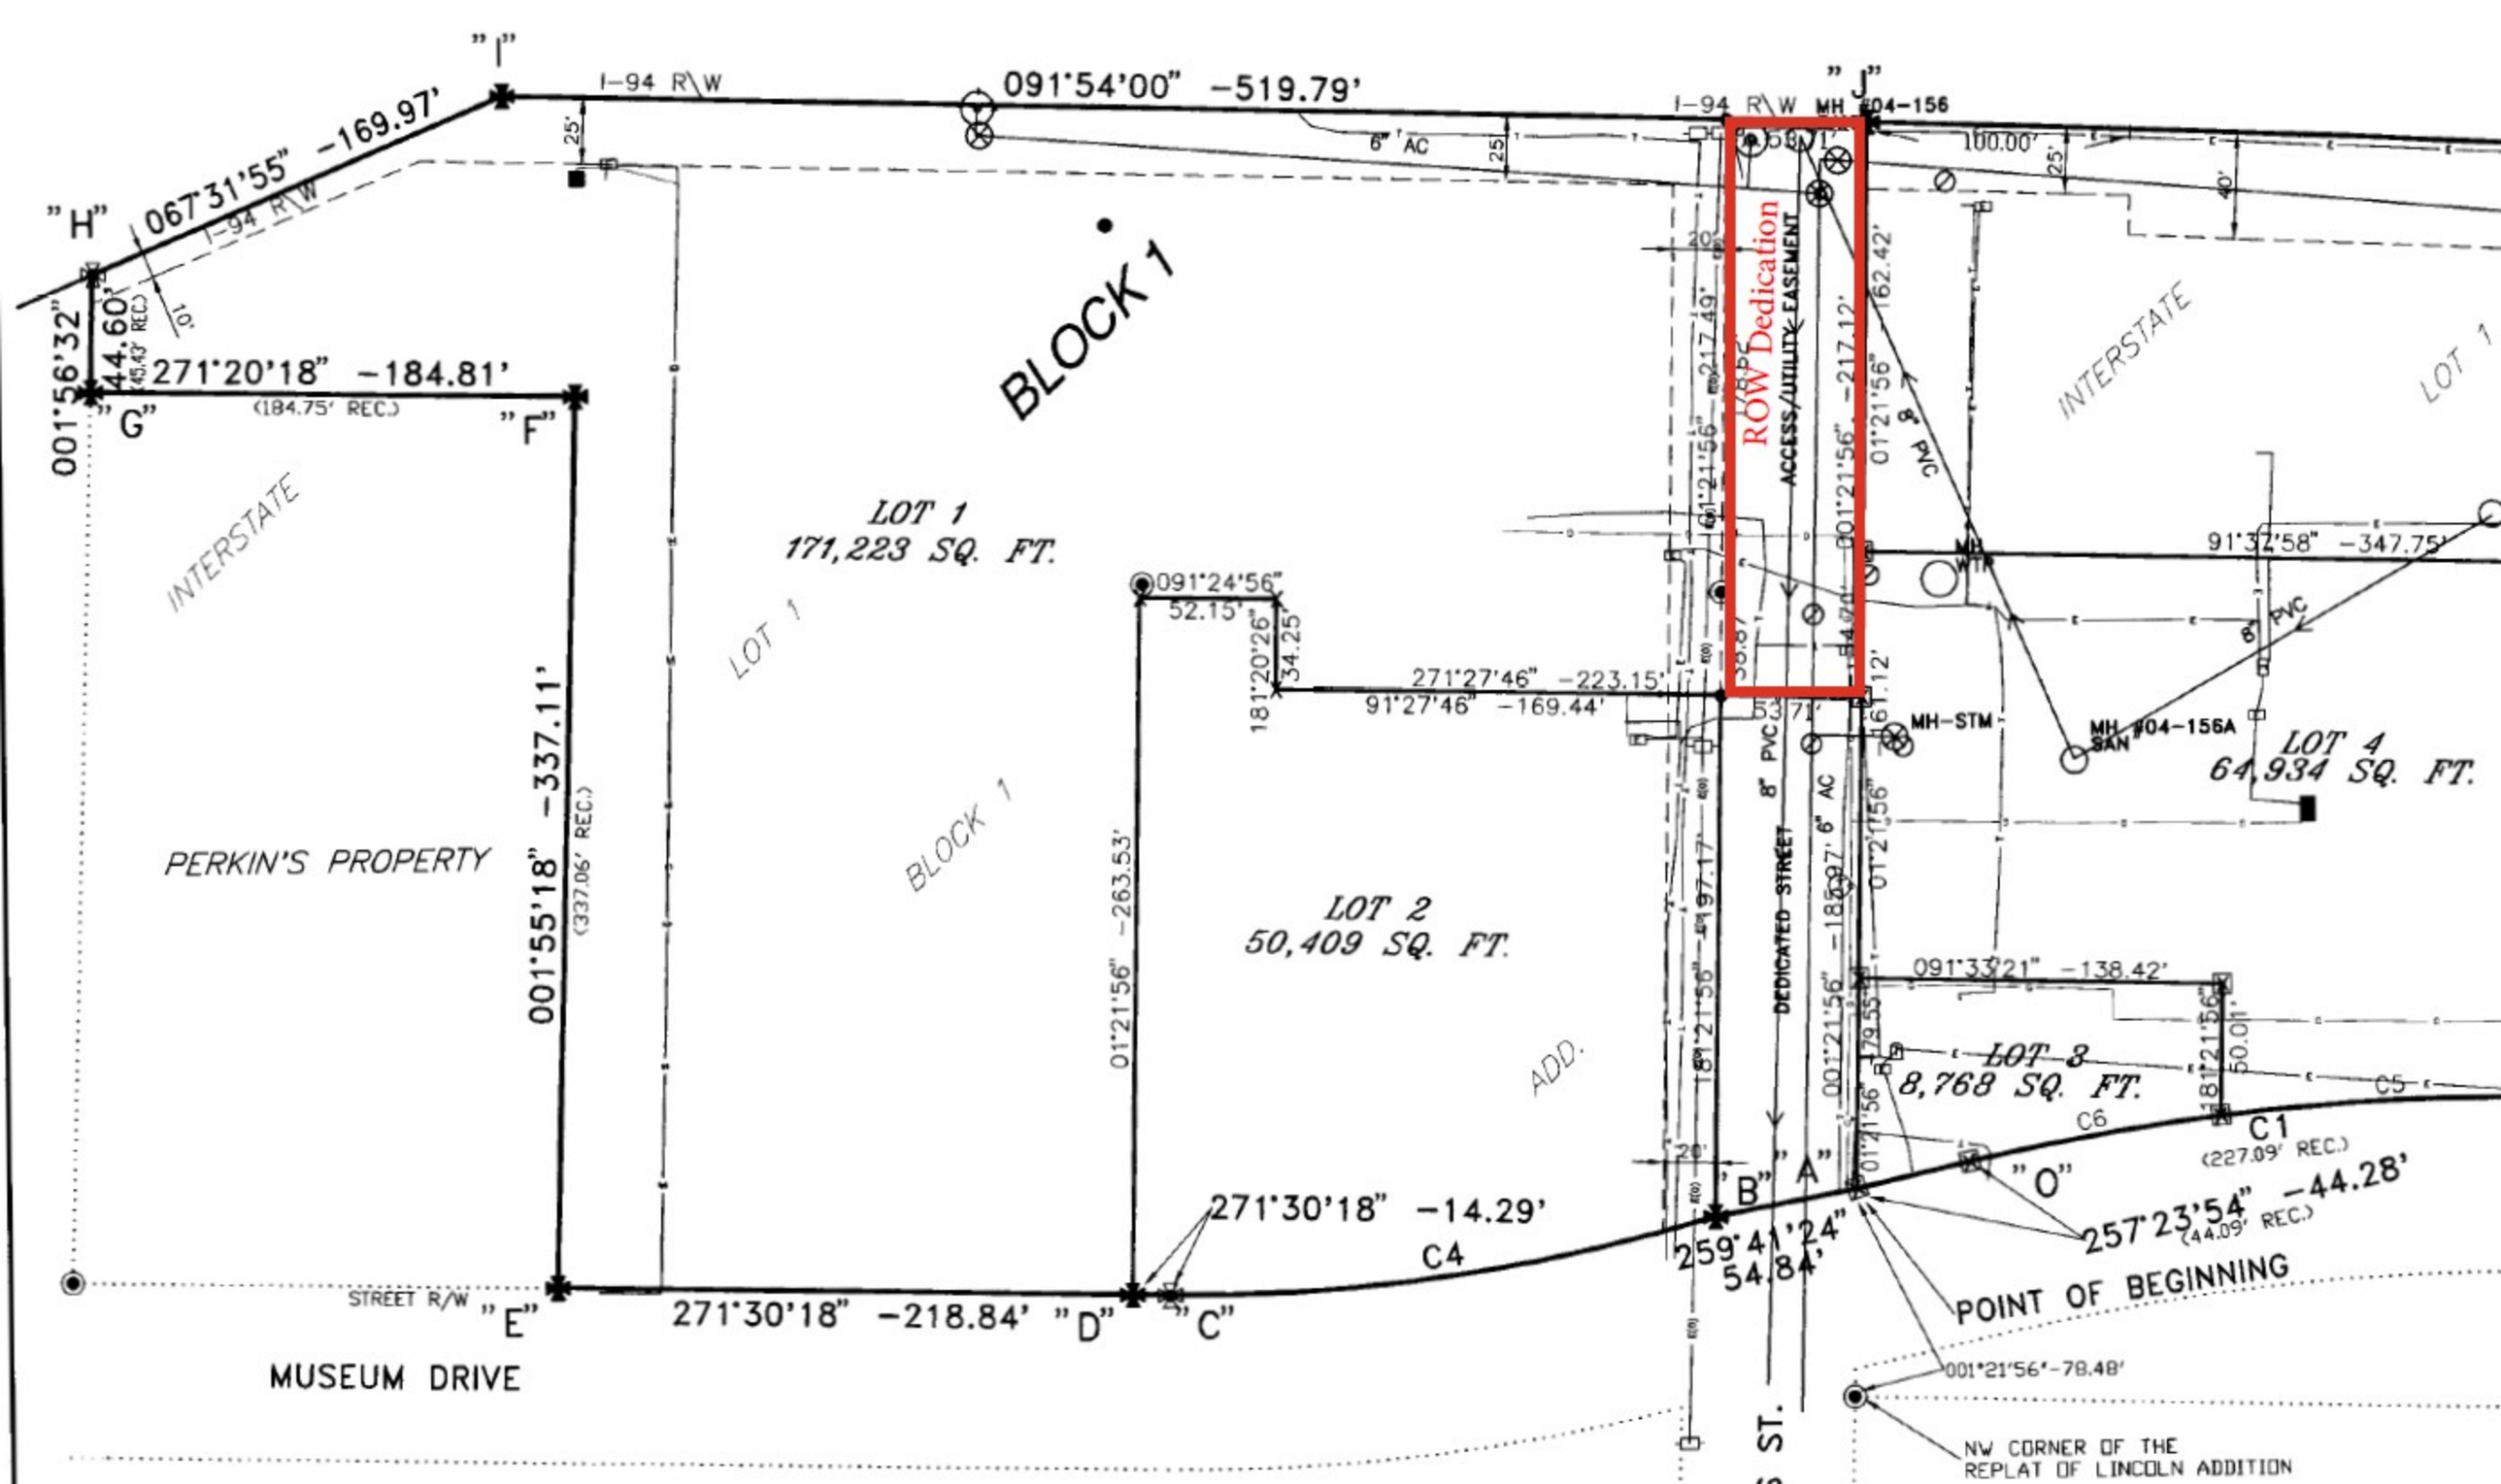
"I"
I-94 R\W
091°54'00" -519.79'
"J"
I-94 R\W
MH #04-156
"H"
067°31'55" -169.97'
I-94 R\W
6" AC
25'
100.00'
40'
10'
44.60'
(45.43' REC.)
001°56'32"
271°20'18" -184.81'
(184.75' REC.)
"G"
"F"
BLOCK 1
ROW Dedication
ACCESS/UTILITY EASEMENT
217.49'
01°21'56" -217.12'
162.42'
INTERSTATE
LOT 1
INTERSTATE
LOT 1
171,223 SQ. FT.
LOT 1
091°24'56"
52.15'
181°20'26"
34.25'
271°27'46" -223.15'
91°27'46" -169.44'
91°32'58" -347.75'
8" PVC
MH-STM
MH #04-156A
SAN
LOT 4
64,934 SQ. FT.
PERKIN'S PROPERTY
001°55'18" -337.11'
(337.06' REC.)
BLOCK 1
01°21'56" -263.53'
LOT 2
50,409 SQ. FT.
DEDICATED STREET
8" PVC
6" AC
01°21'56"
091°33'21" -138.42'
ADD.
LOT 3
8,768 SQ. FT.
C5
C6
C1
(227.09' REC.)
"B"
"A"
"O"
257°23'54" -44.28'
(44.09' REC.)
271°30'18" -14.29'
C4
259°41'24"
54.84'
POINT OF BEGINNING
STREET R/W
"E"
271°30'18" -218.84'
"D"
"C"
MUSEUM DRIVE
001°21'56"-78.48'
NW CORNER OF THE
REPLAT OF LINCOLN ADDITION
ST.