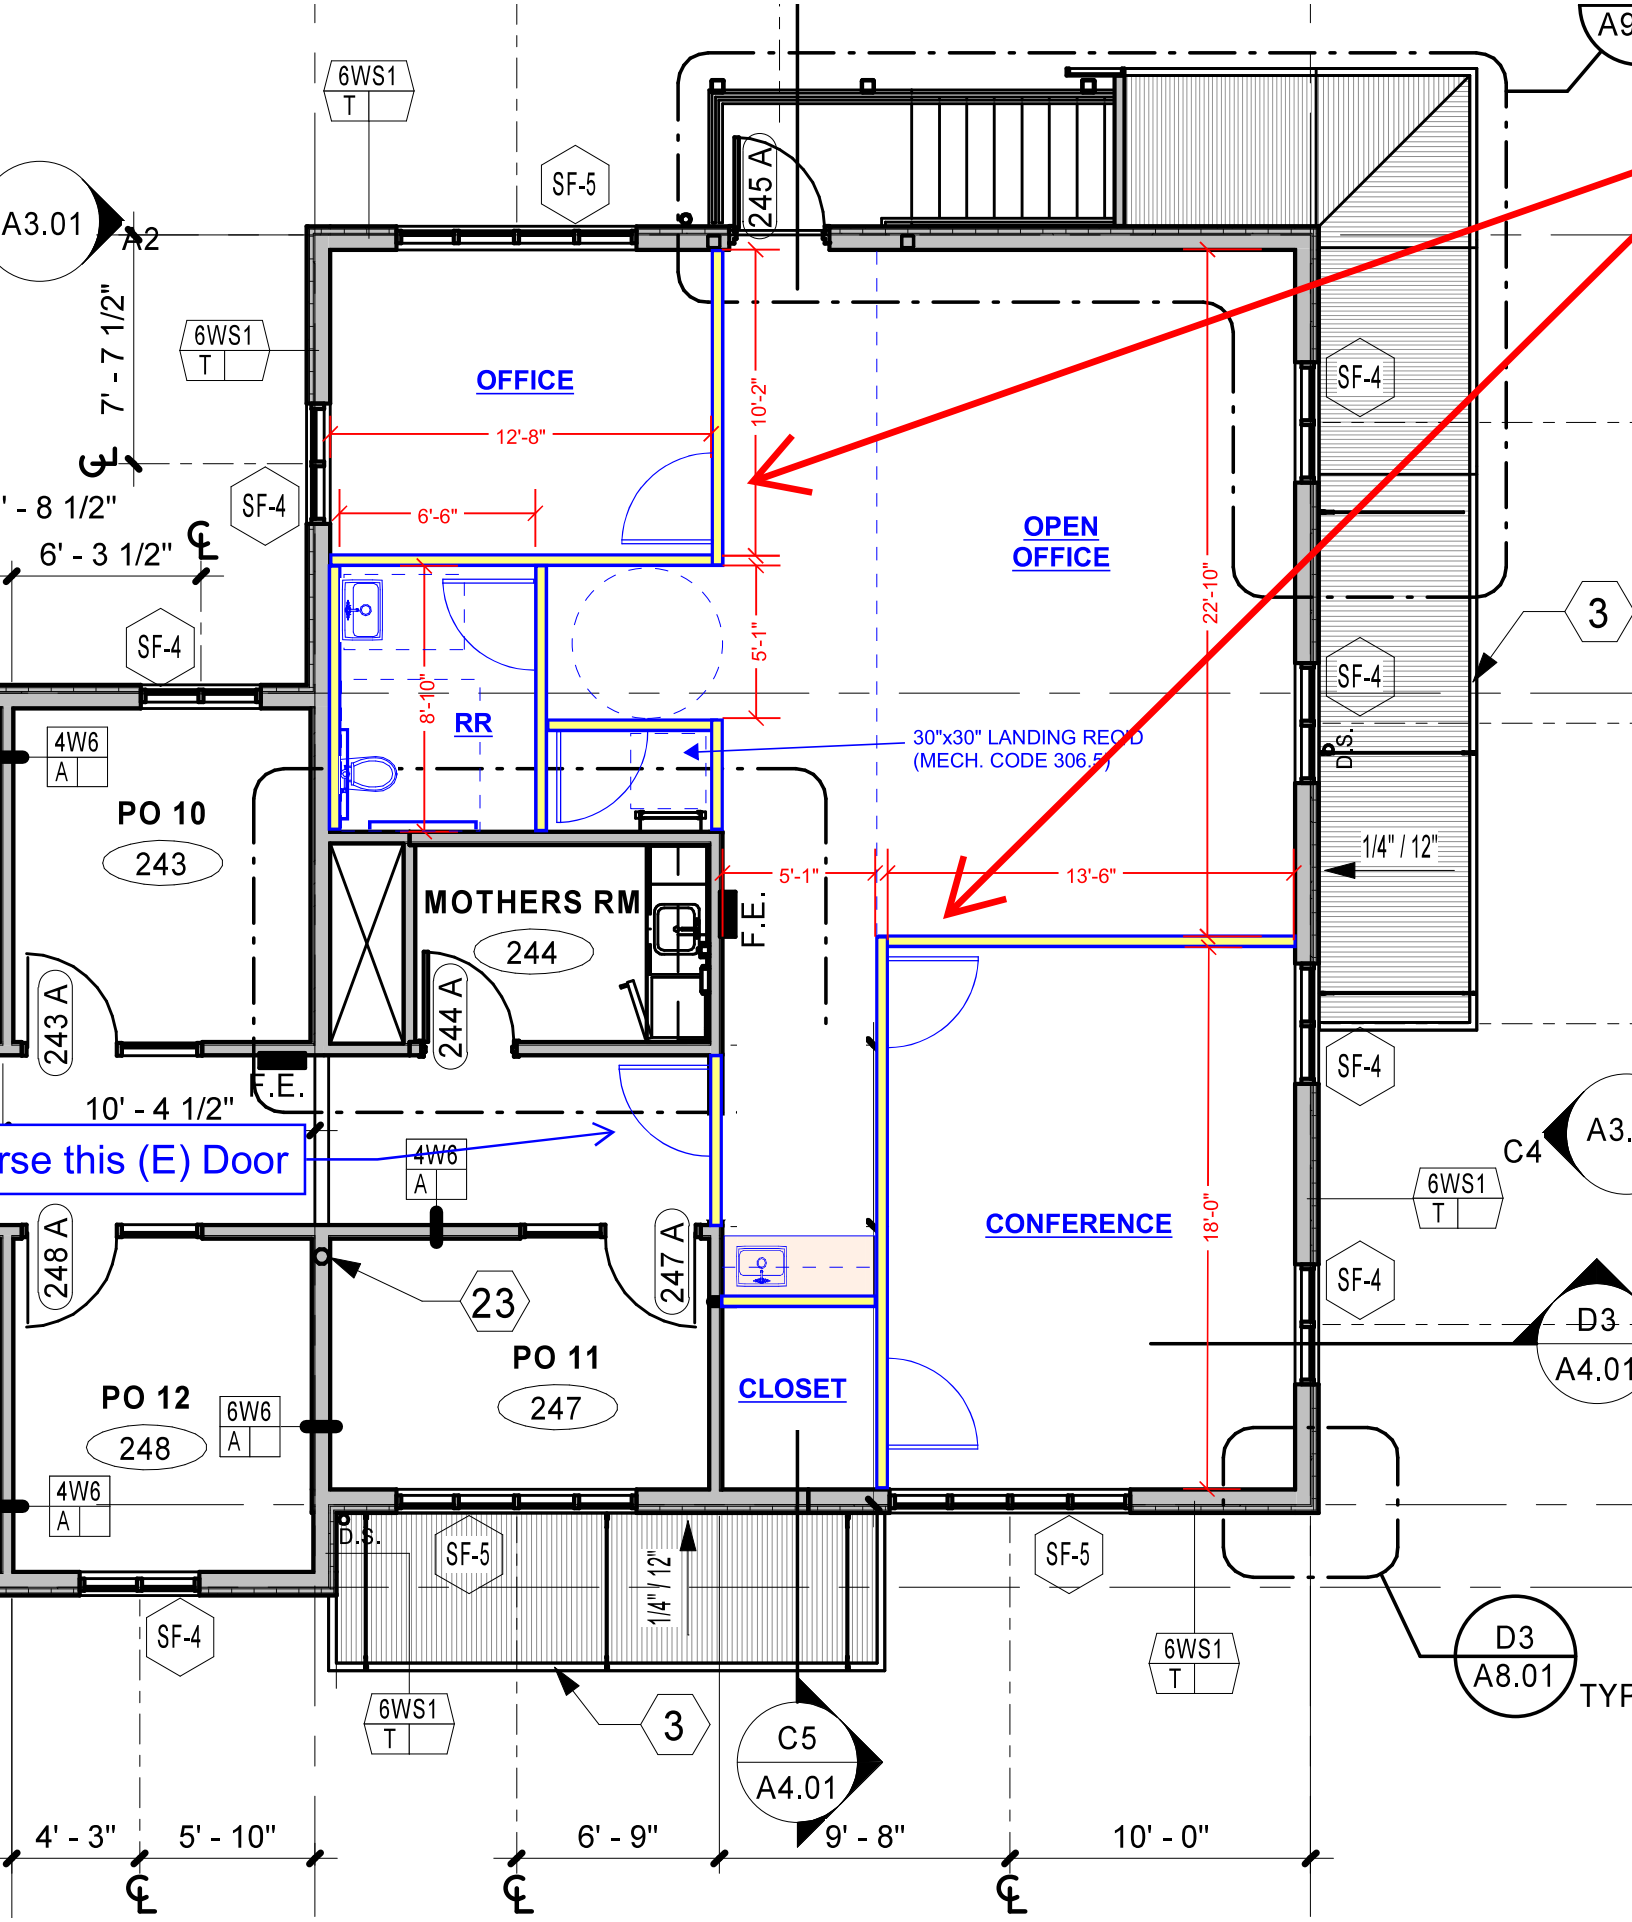

A3.01
A2
7' - 7 1/2"
6' - 3 1/2"
6WS1
T
SF-5
SF-4
245 A
OFFICE
12'-8"
6'-6"
10'-2"
5'-1"
8'-10"
RR
OPEN
OFFICE
22'-10"
30"x30" LANDING REQ'D
(MECH. CODE 306.5)
3
D.S.
1/4" / 12"
4W6
A
PO 10
243
MOTHERS RM
244
F.E.
5'-1"
13'-6"
243 A
244 A
10' - 4 1/2"
rse this (E) Door
248 A
247 A
23
PO 11
247
CONFERENCE
18'-0"
C4
A3.
D3
A4.01
PO 12
248
6W6
A
CLOSET
D.S.
1/4" / 12"
C5
A4.01
D3
A8.01
TYP
4' - 3"
5' - 10"
6' - 9"
9' - 8"
10' - 0"