



SITE-25-17

Site Plan Submittal

Status: Active

Submitted On: 9/23/2025

Primary Location

823 Ebenezer Road

Rincon, GA 31326

Owner

GDA DEVELOPERS LLC

805 NEASE RD GUYTON, GA

31312

Applicant

 JC Helmly

 912-663-2231

 jc_helmly@emc-eng.com

 27 Chatham Center South
Drive Suite A
Savannah, GA 31405

Internal Documents

Staff Report



No File Uploaded

Staff Review Letter



No File Uploaded

Board of Commissioners Meeting*

—

Map *

Parcel*

Description of Development*

Road Name*

Sketch Plan Modifications

Recommended Changes for Preliminary Plan

Applicant Information

Applicant / Agent Name*

Geoffrey Waldhour

Applicant Phone Number*

912-675-3614

Applicant Email Address*

waldhourconstruction@gmail.com

Applicant Address*

805 Nease Road

Applicant City*

Guyton

Applicant State*

ga

Applicant Zip Code*

31312

Is Applicant owner of property?*

Yes

Project Information

Proposed Name of Project*

Ebenezer Road Daycare

Map Number*

446

Parcel Number*

35

Total Acreage of Property*

1.00

Number of Proposed Buildings*

1

Current Property Zoning*

R-3

Water Provider?*

Other

Please explain*

City of Springfield

Sewer Provider?*

Other

Please explain*

Private Septic

Variance Requested?*

No

The undersigned (applicant)(owner), hereby acknowledges that the information contained herein is true and complete to the best of its knowledge.

Applicant*

✓ Geoffrey Waldhour
Sep 23, 2025

Owner*

✓ Geoffrey Waldhour
Sep 23, 2025

Engineer Information

Engineer Company Name*

EMC Engineering Services Inc

Engineer *

JC Helmly

Engineer Phone Number*

912-232-6533

Engineer Address*

27 Chatham Center South Suite A

Engineer City*

Savannah

Engineer State*

GA

Engineer Zip Code*

31405

Surveyor Information

Surveyor*

EMC Engineering Services Inc

Surveyor Phone Number*

912-232-6533

Surveyor Address*

27 Chatham Center South Suite A

Surveyor City*

Savannah

Surveyor State*

GA

Surveyor Zip Code*

31405

EFFINGHAM COUNTY

SITE PLAN CHECKLIST

OFFICIAL USE ONLY

Subdivision Name: _____ Project Number: _____
 Date Received: _____ Date Reviewed: _____ Reviewed by: _____

The following checklist is designed to inform applicants of the requirements for preparing sketch plans for review by Effingham County. Applicants should check off items to confirm that it is included as part of the submission. **CHECKLIST ITEMS OMITTED CAN RESULT IN THE APPLICATION BEING FOUND INCOMPLETE AND THEREFORE DELAY CONSIDERATION BY THE BOARD.** This checklist must be submitted with the application.

Office Use	Applicant Use
(a) Project Information:	
☒	1. Proposed name of development.
☒	2. Names, addresses and telephone numbers of owner and applicant.
☒	3. Name, address and telephone number of person or firm who prepared the plans.
☒	4. Graphic scale (approximately 1"=100') and north arrow.
☒	5. Location map (approximately 1" = 1000').
☒	6. Date of preparation and revision dates.
☐	7. Acreage to be subdivided.
☒	8. A written description of proposed use of property.
(b) Existing Conditions:	
☒	1. Location of all property lines.
☒	2. Existing easements, covenants, reservations, and right-of-ways.
☒	3. Buildings and structures.
☒	4. Sidewalks, streets, alleys, driveways, parking areas, etc.
☒	5. Existing utilities including water, sewer, electric, wells and septic tanks.
☒	6. Natural or man-made watercourses and bodies of water and wetlands.
☒	7. Limits of floodplain.
☒	8. Existing topography.
☒	9. Current zoning district classification and land use.
☒	10. Level Three Soil Survey (if septic systems are to be used for wastewater treatment).
☒	11. Zoning Classification, owners' name, and existing uses of adjacent property.
(c) Proposed Features:	
☒	1. The building outline and maximum proposed height of all buildings.
☒	2. Proposed new sidewalks, streets, alleys, driveways, parking areas, etc (to include proposed street/road names).
☒	3. Proposed zoning and land use.
☒	4. Existing buildings and structures to remain or be removed.
☒	5. Existing sidewalks, streets, driveways, parking areas, etc., to remain or be removed.

✓	6. Proposed retention/detention facilities and storm-water master plan.
✓	7. Wastewater infrastructure master plan (to include reuse infrastructure if proposed).
✓	8. Water distribution infrastructure master plan.
✓	9. Undisturbed or Vegetated buffers according to Section 3.4 – Buffers of the Effingham County Zoning Ordinance.
N/A	10. Conditions from the approved Zoning Map Amendment

The undersigned (applicant) (owner), hereby acknowledges that the information contained herein is true and complete to the best of its knowledge.

This 24th day of September, 2025

Angela Robbins
Notary

[Signature]
Applicant

Owner




EBENEZER ROAD DAYCARE
 EBENEZER ROAD/ GA 275
 EFFINGHAM COUNTY, GEORGIA
 Prepared for:
 GEOFFREY WALDHOUR

EMC ENGINEERING




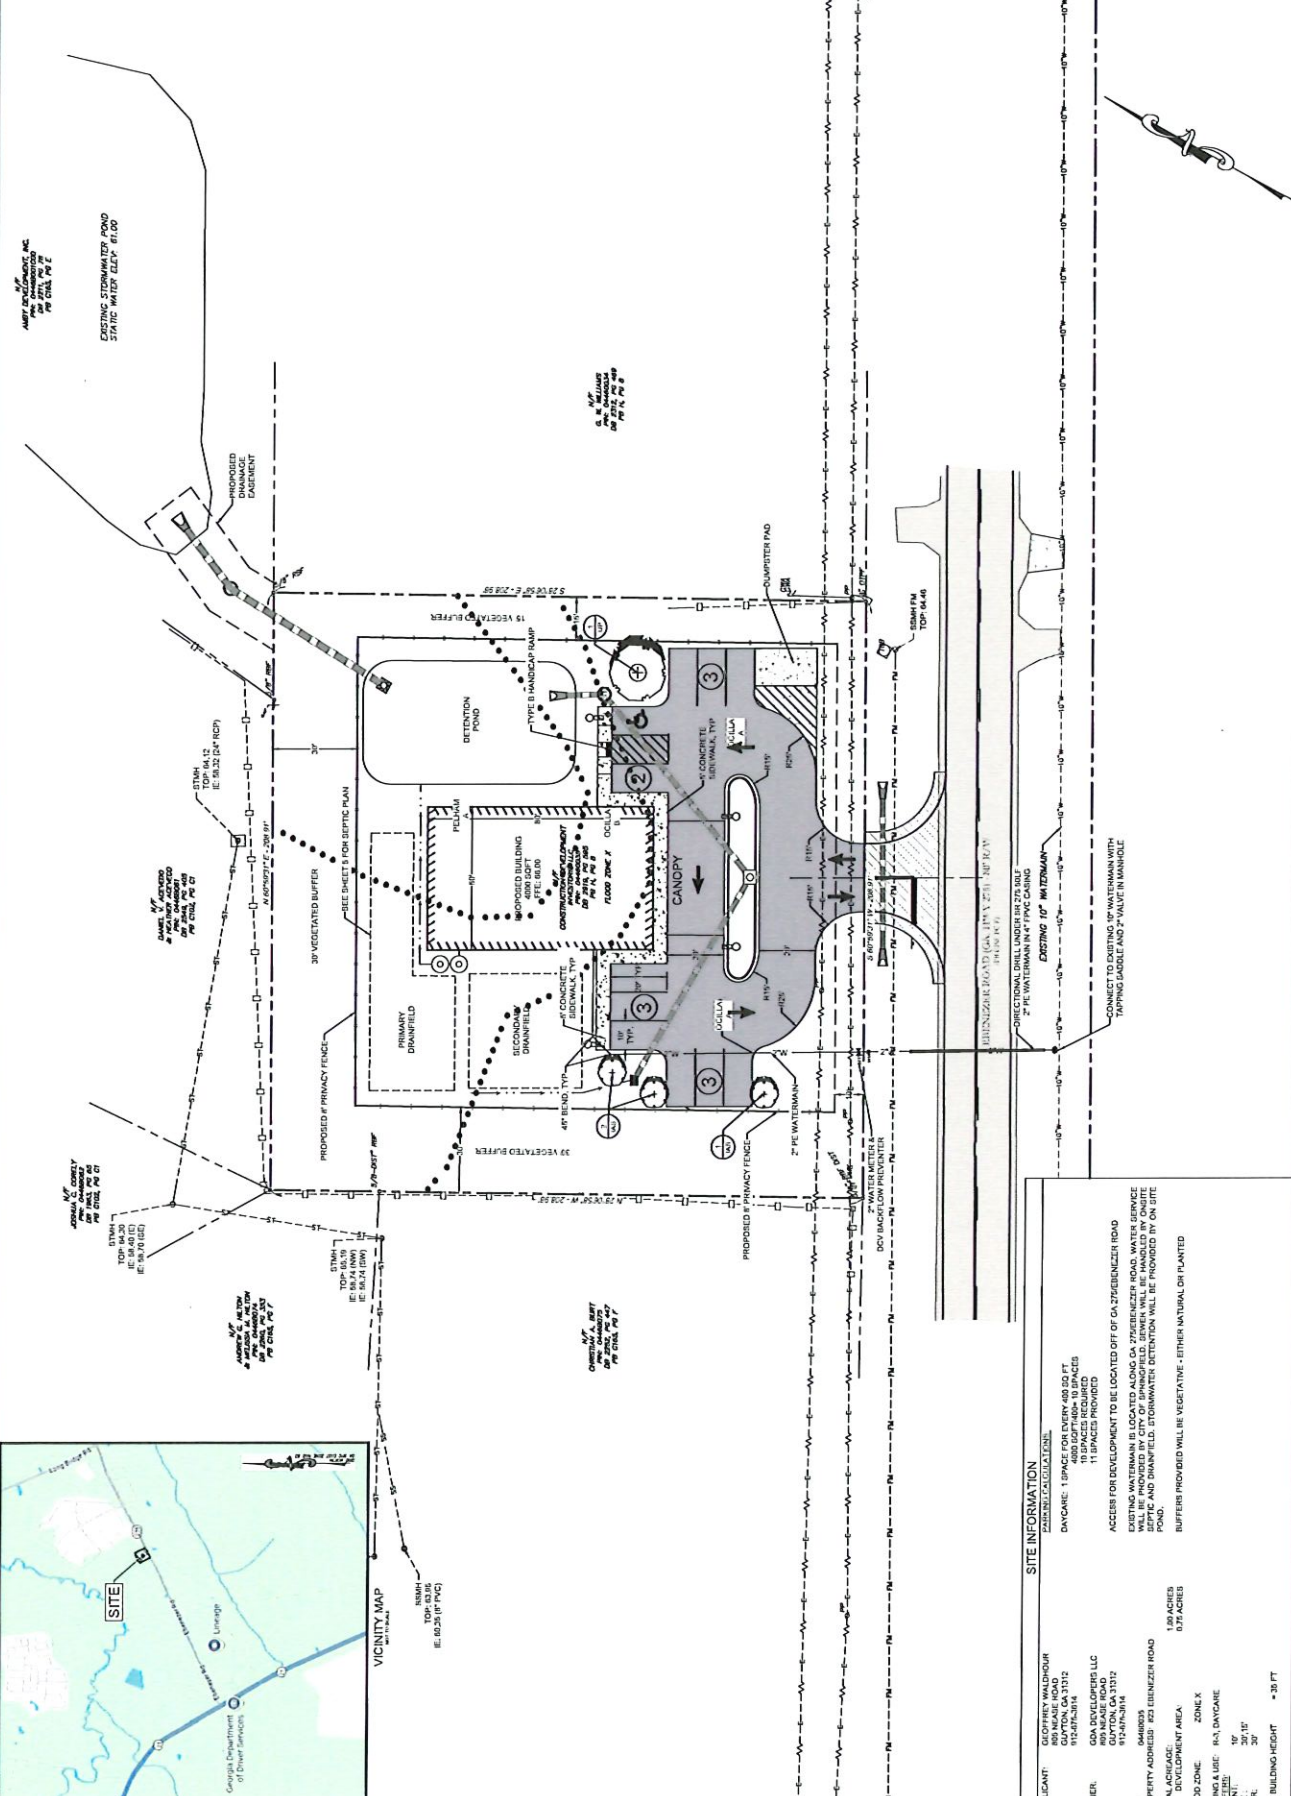

SITE INFORMATION	



446-35

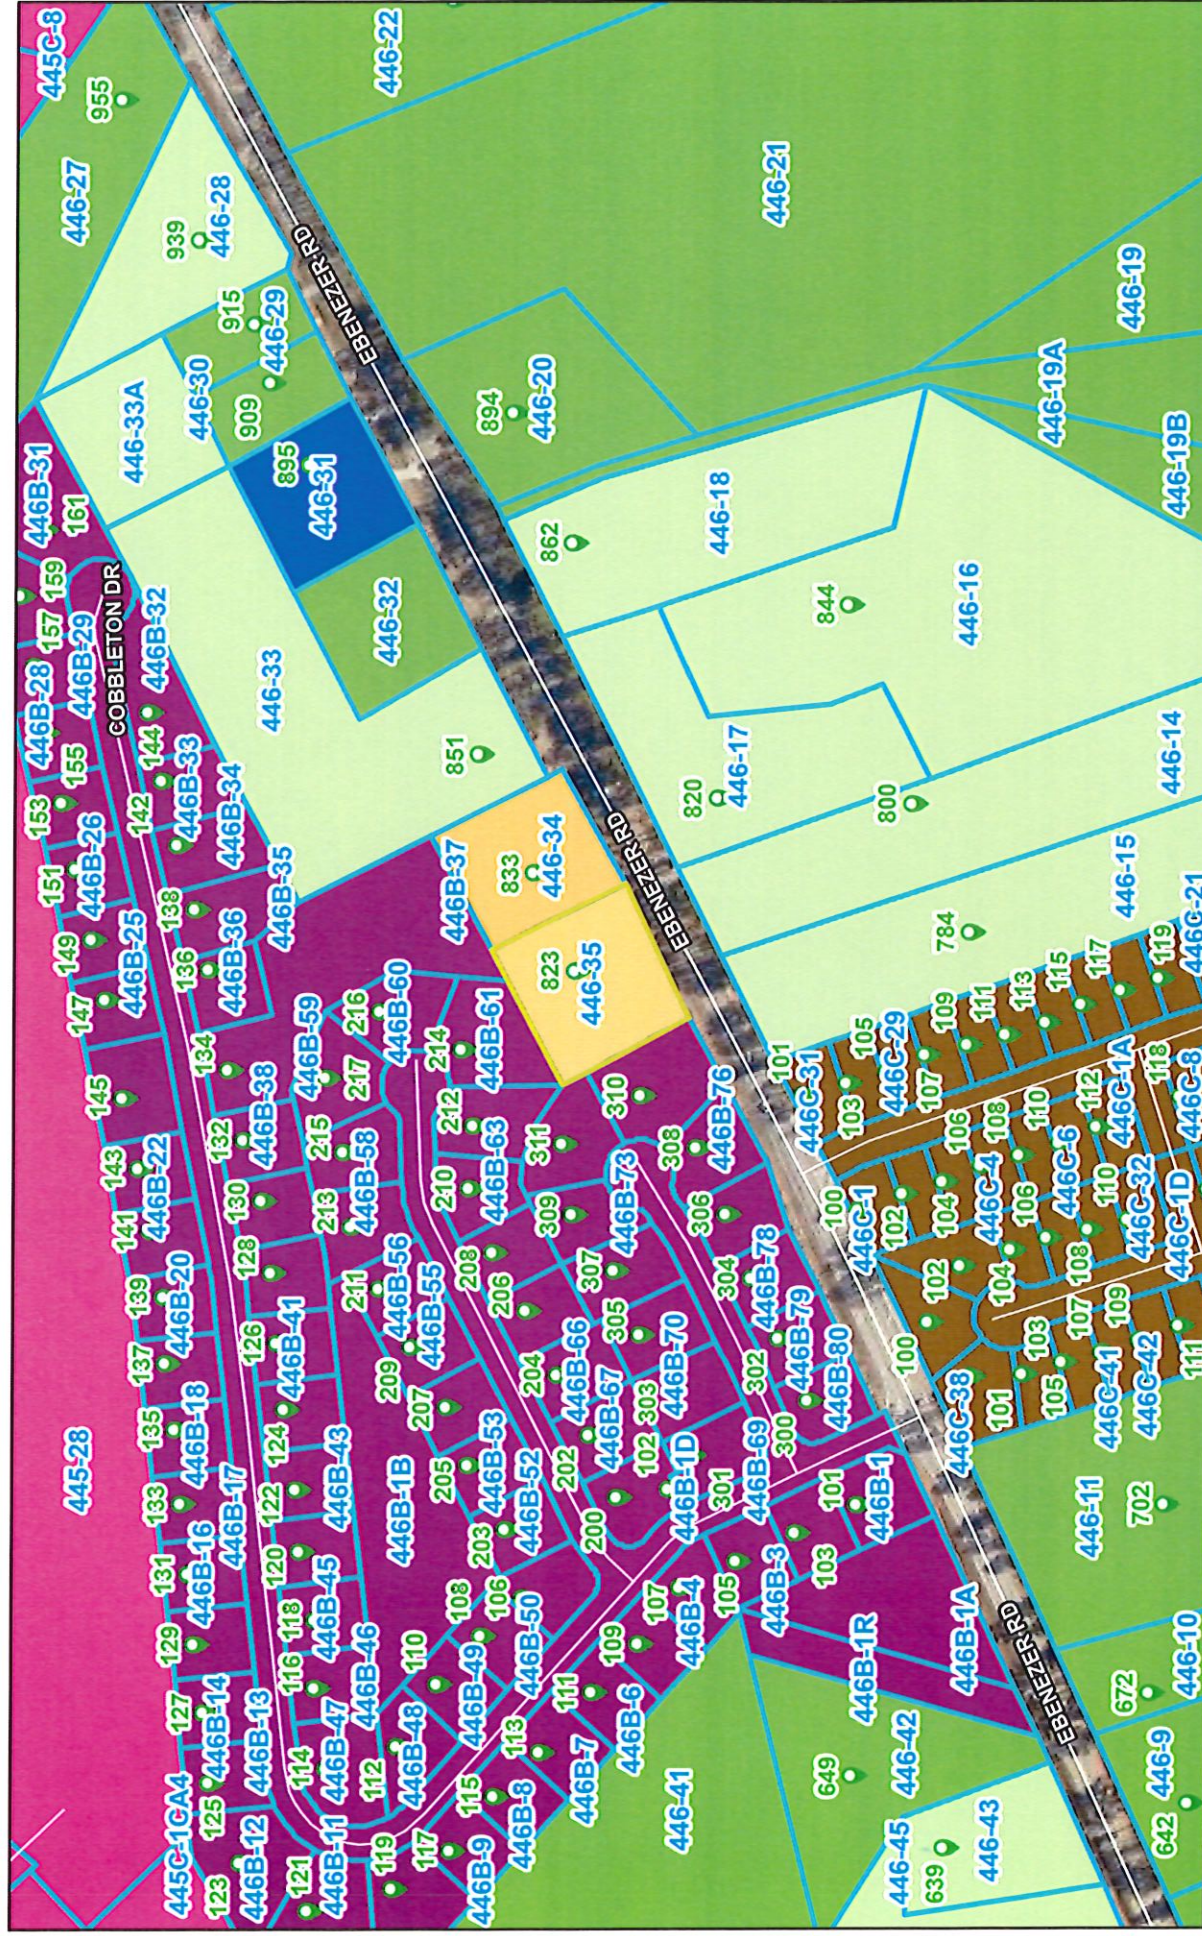

10/10/2025

1:4,013

Esri, HERE, Garmin, INCREMENT P, USGS, EPA, USDA