


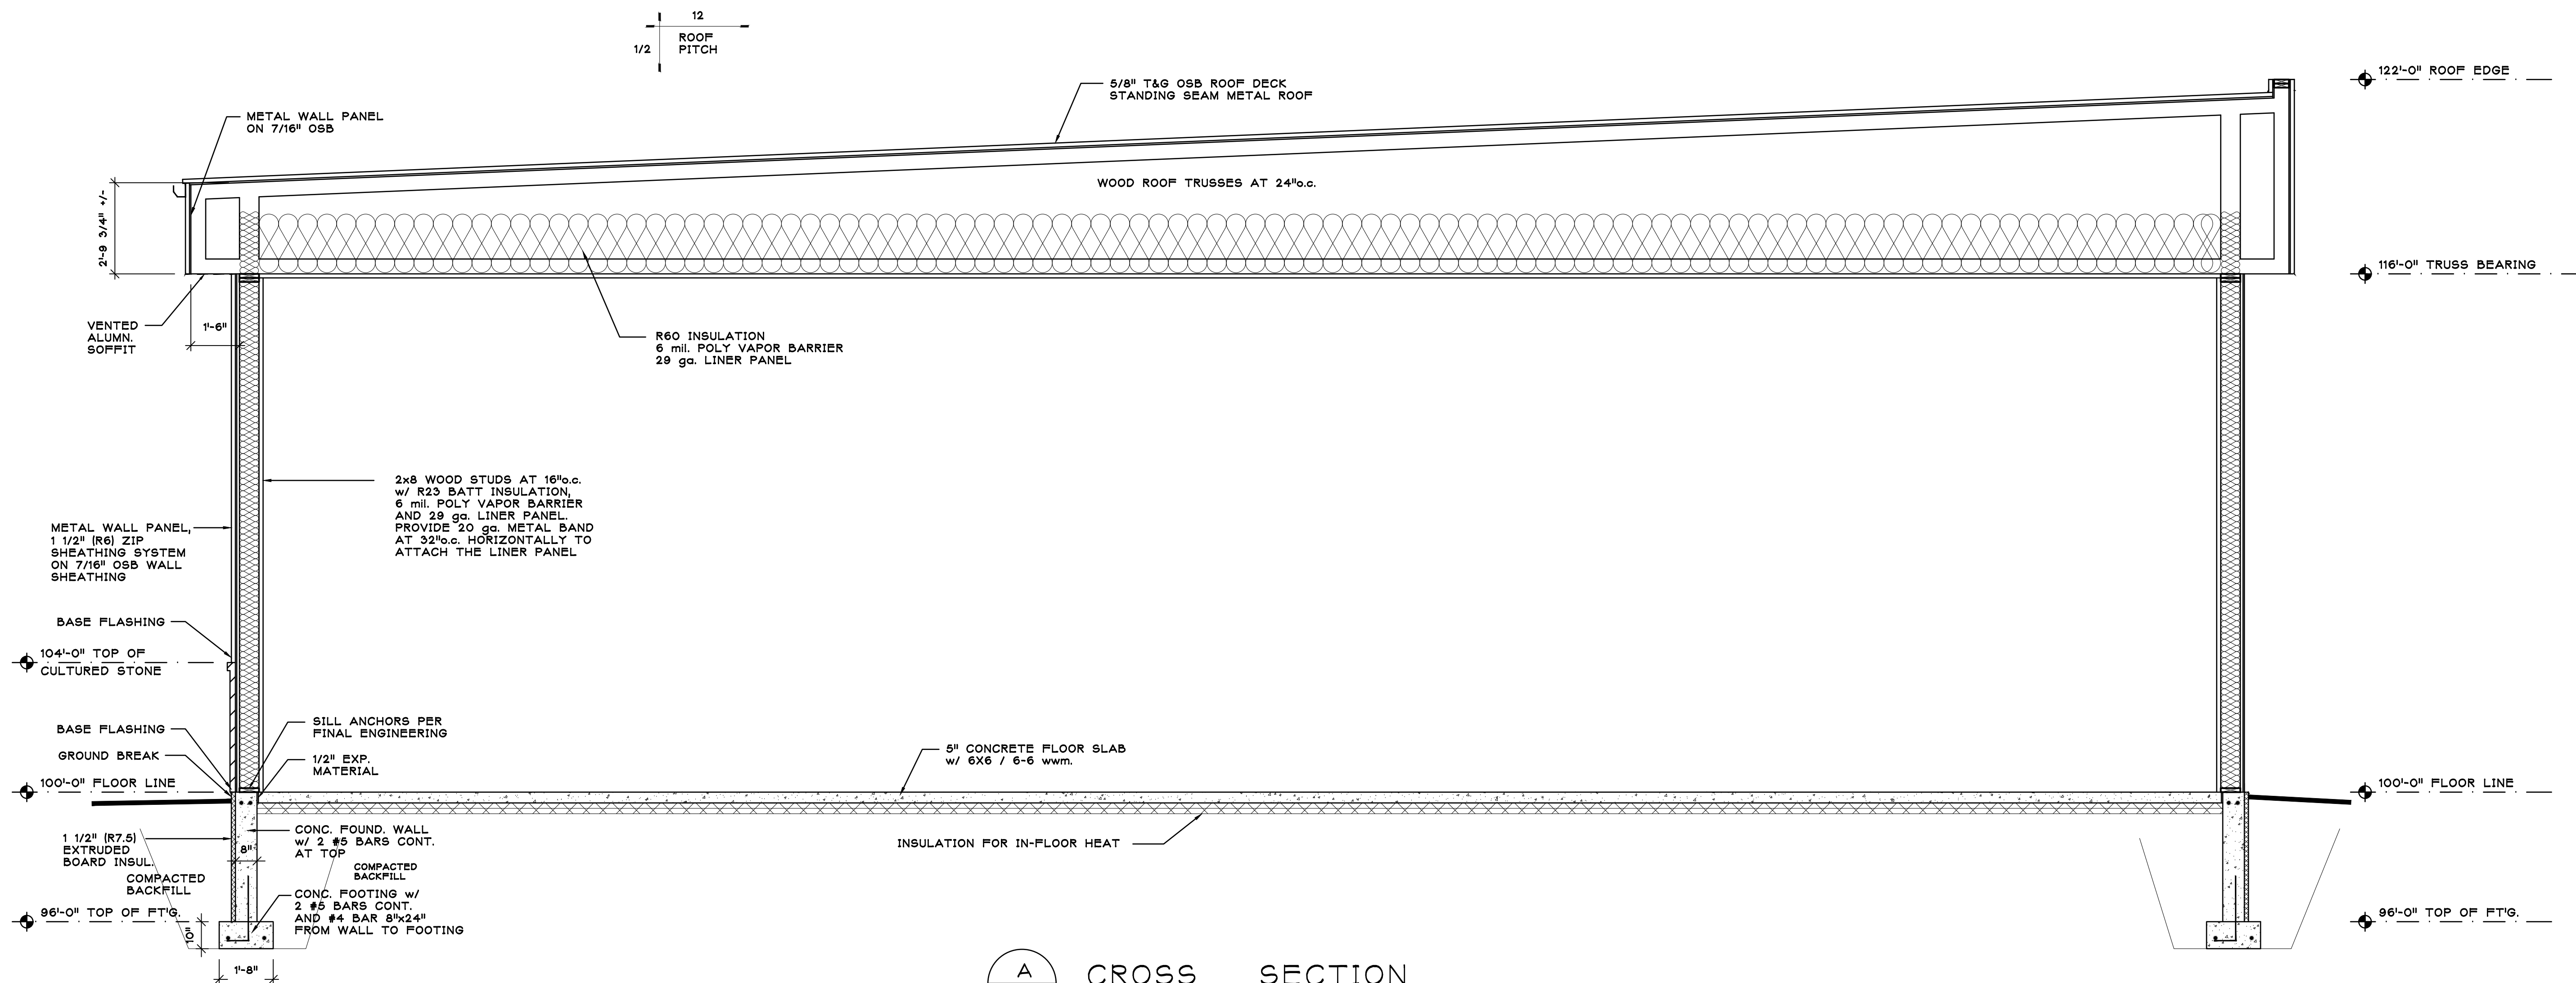

CROSS SECTION
SCALE: 3/8" = 1'-0"