


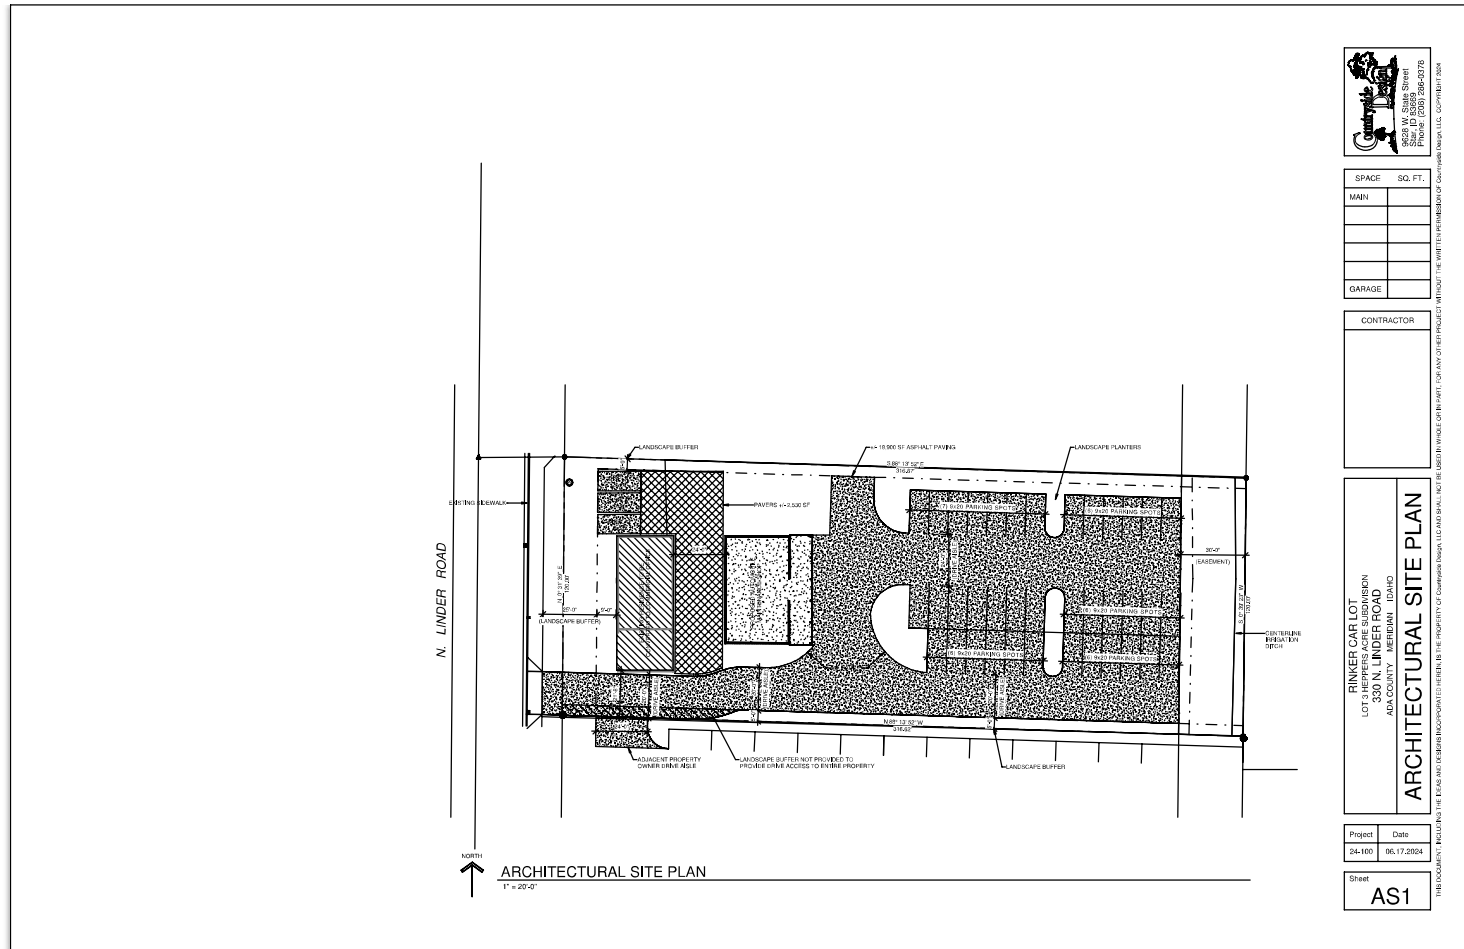

Site Plan.pdf V1