EXHIBIT B

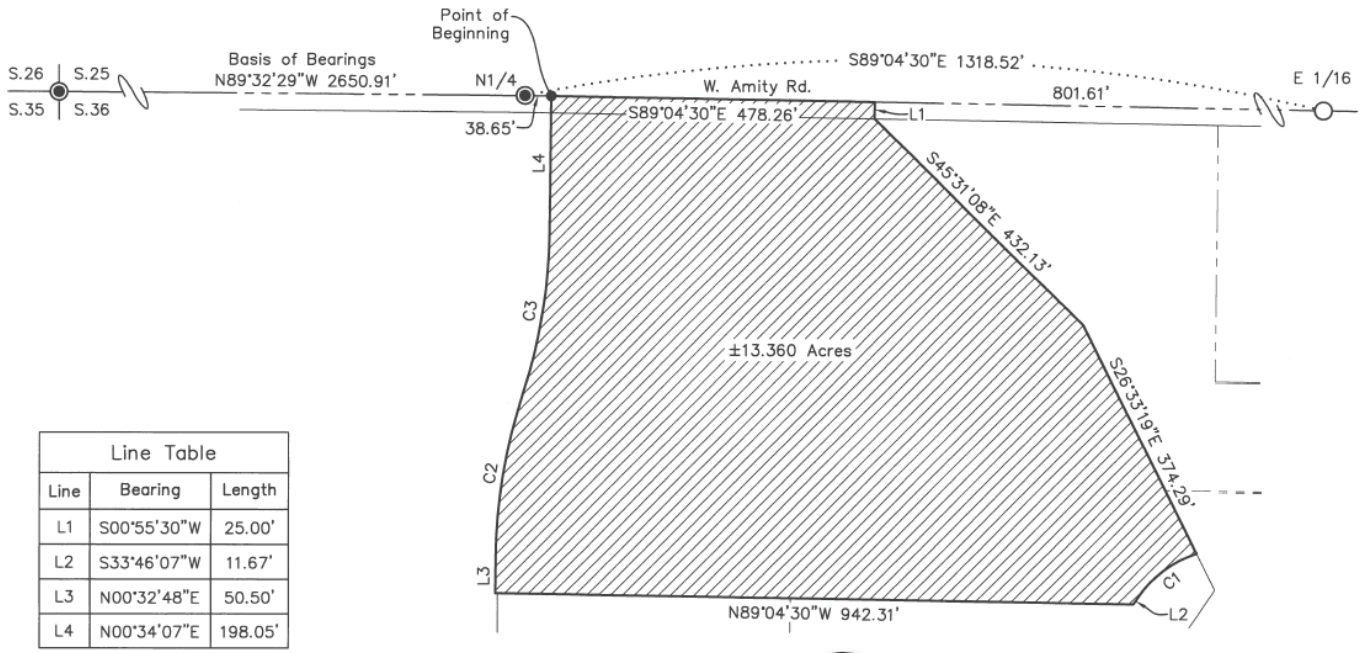

Line Table		
Line	Bearing	Length
L1	S00°55'30"W	25.00'
L2	S33°46'07"W	11.67'
L3	N00°32'48"E	50.50'
L4	N00°34'07"E	198.05'

Curve Table					
Curve	Length	Radius	Delta	Chord Bearing	Chord Length
C1	110.35'	165.50'	38°12'15"	S52°52'14"W	108.32'
C2	245.16'	800.00'	17°33'29"	N09°19'32"E	244.20'
C3	244.85'	800.00'	17°32'10"	N09°20'12"E	243.89'

PROFESSIONAL LAND SURVEYOR
LICENSED
11779
9/20/2023
STATE OF IDAHO
CODY M. McCAMMON

N
Scale: 1"=200'
0 50 100 200 400

P:\Stonehill Crossing Sub 22-039\dwg\Exhibit_Re-Zone R8.dwg 9/20/2023 9:40:30 AM

IDAHO SURVEY GROUP, LLC
9955 W. EMERALD ST.
BOISE, IDAHO 83704
(208) 846-8570

Exhibit Drawing for
R-8 Zone
Stonehill Crossing Subdivision
A portion of the N1/2 of Section 36, T.3N., R.1W., B.M.,
City Of Meridian, Ada County, Idaho.

Job No. 22-039
Sheet No. 1
Dwg. Date 9/20/2023