EXHIBIT B

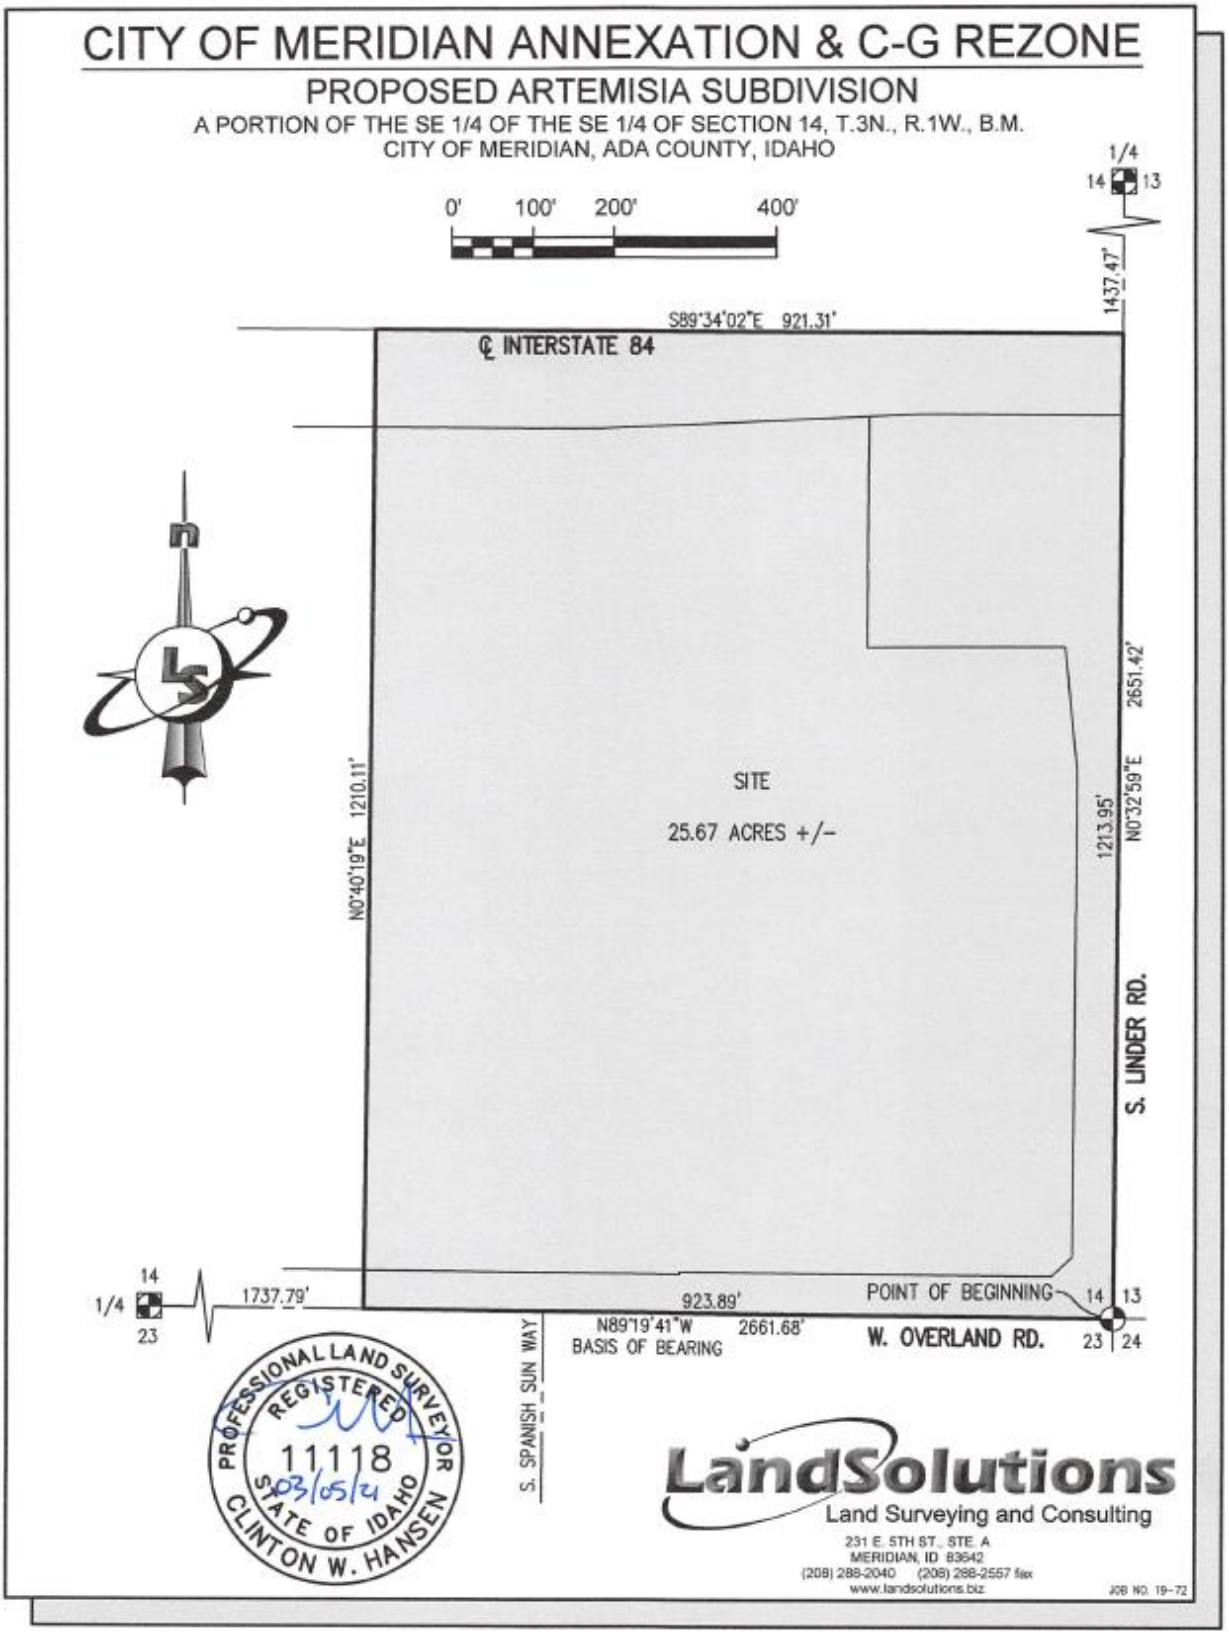
CITY OF MERIDIAN ANNEXATION & C-G REZONE
PROPOSED ARTEMISIA SUBDIVISION
A PORTION OF THE SE 1/4 OF THE SE 1/4 OF SECTION 14, T.3N., R.1W., B.M.
CITY OF MERIDIAN, ADA COUNTY, IDAHO
0' 100' 200' 400'
1/4
14 13
1437.47'
S89°34'02"E 921.31'
℄ INTERSTATE 84
SITE
25.67 ACRES +/-
N0°40'19"E 1210.11'
1213.95'
N0°32'59"E 2651.42'
S. LINDER RD.
14
1/4
23
1737.79'
923.89'
POINT OF BEGINNING
14 13
N89°19'41"W 2661.68'
BASIS OF BEARING
W. OVERLAND RD.
23 24
S. SPANISH SUN WAY
PROFESSIONAL LAND SURVEYOR
REGISTERED
11118
03/05/21
STATE OF IDAHO
CLINTON W. HANSEN
LandSolutions
Land Surveying and Consulting
231 E. 5TH ST., STE. A
MERIDIAN, ID 83642
(208) 288-2040 (208) 288-2557 fax
www.landsolutions.biz
JOB NO. 19-72