EXHIBIT B

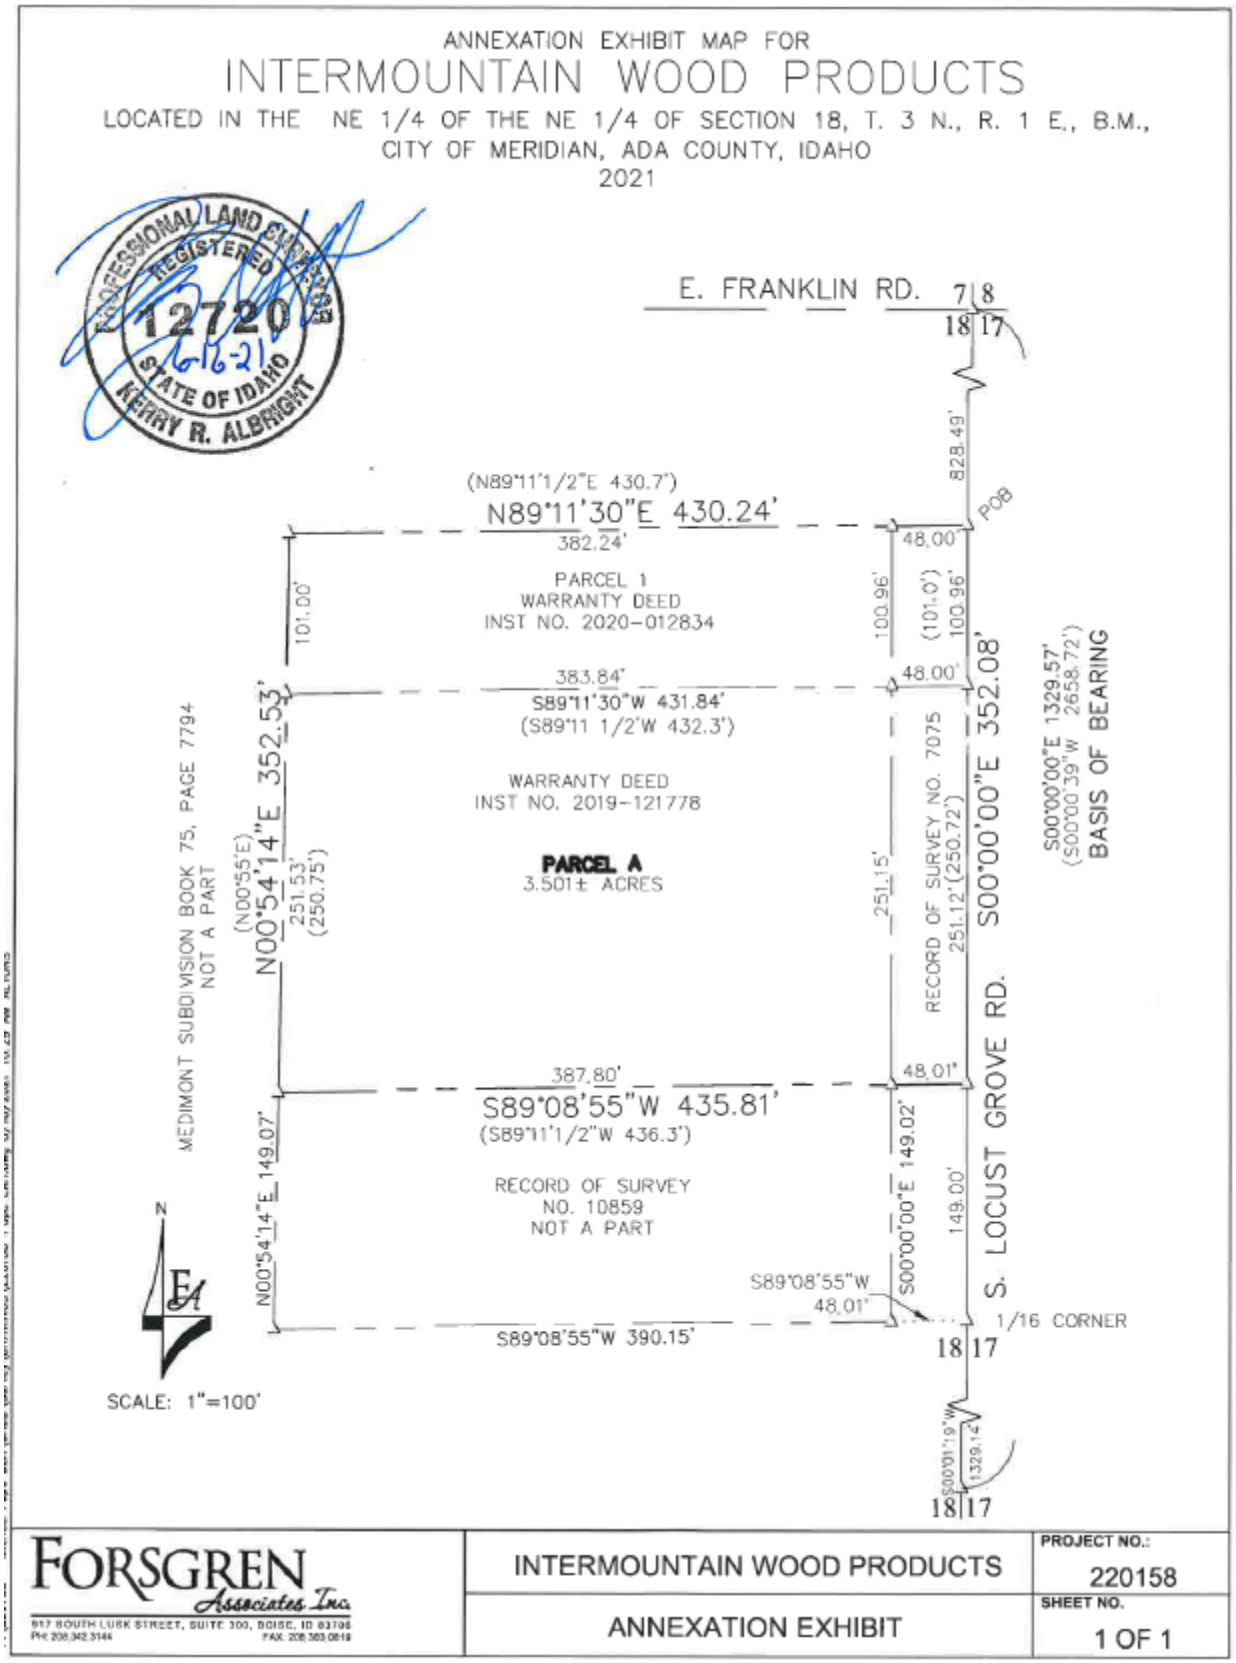
ANNEXATION EXHIBIT MAP FOR
INTERMOUNTAIN WOOD PRODUCTS
LOCATED IN THE NE 1/4 OF THE NE 1/4 OF SECTION 18, T. 3 N., R. 1 E., B.M.,
CITY OF MERIDIAN, ADA COUNTY, IDAHO
2021
PROFESSIONAL LAND SURVEYOR
REGISTERED
12720
STATE OF IDAHO
KERRY R. ALBRIGHT
6-16-21
E. FRANKLIN RD.
7 8
18 17
828.49'
POB
(N89°11'1/2"E 430.7')
N89°11'30"E 430.24'
382.24'
48.00'
PARCEL 1
WARRANTY DEED
INST NO. 2020-012834
101.00'
100.96'
(101.0')
100.96'
383.84'
48.00'
S89°11'30"W 431.84'
(S89°11 1/2'W 432.3')
WARRANTY DEED
INST NO. 2019-121778
PARCEL A
3.501± ACRES
MEDIMONT SUBDIVISION BOOK 75, PAGE 7794
NOT A PART
(N00°55'E)
N00°54'14"E 352.53'
251.53'
(250.75')
251.15'
RECORD OF SURVEY NO. 7075
251.12'(250.72')
S00°00'00"E 352.08'
S00°00'00"E 1329.57'
(S00°00'39"W 2658.72')
BASIS OF BEARING
387.80'
48.01'
S89°08'55"W 435.81'
(S89°11'1/2"W 436.3')
RECORD OF SURVEY
NO. 10859
NOT A PART
N00°54'14"E 149.07'
S00°00'00"E 149.02'
149.00'
S. LOCUST GROVE RD.
S89°08'55"W
48.01'
1/16 CORNER
S89°08'55"W 390.15'
18 17
N
SCALE: 1"=100'
S00°01'19"W
1329.14'
18 17
FORSGREN Associates Inc.
517 SOUTH LUSK STREET, SUITE 300, BOISE, ID 83706
PH: 208.342.3144 FAX: 208.383.0819
INTERMOUNTAIN WOOD PRODUCTS
ANNEXATION EXHIBIT
PROJECT NO.:
220158
SHEET NO.
1 OF 1