EXHIBIT B

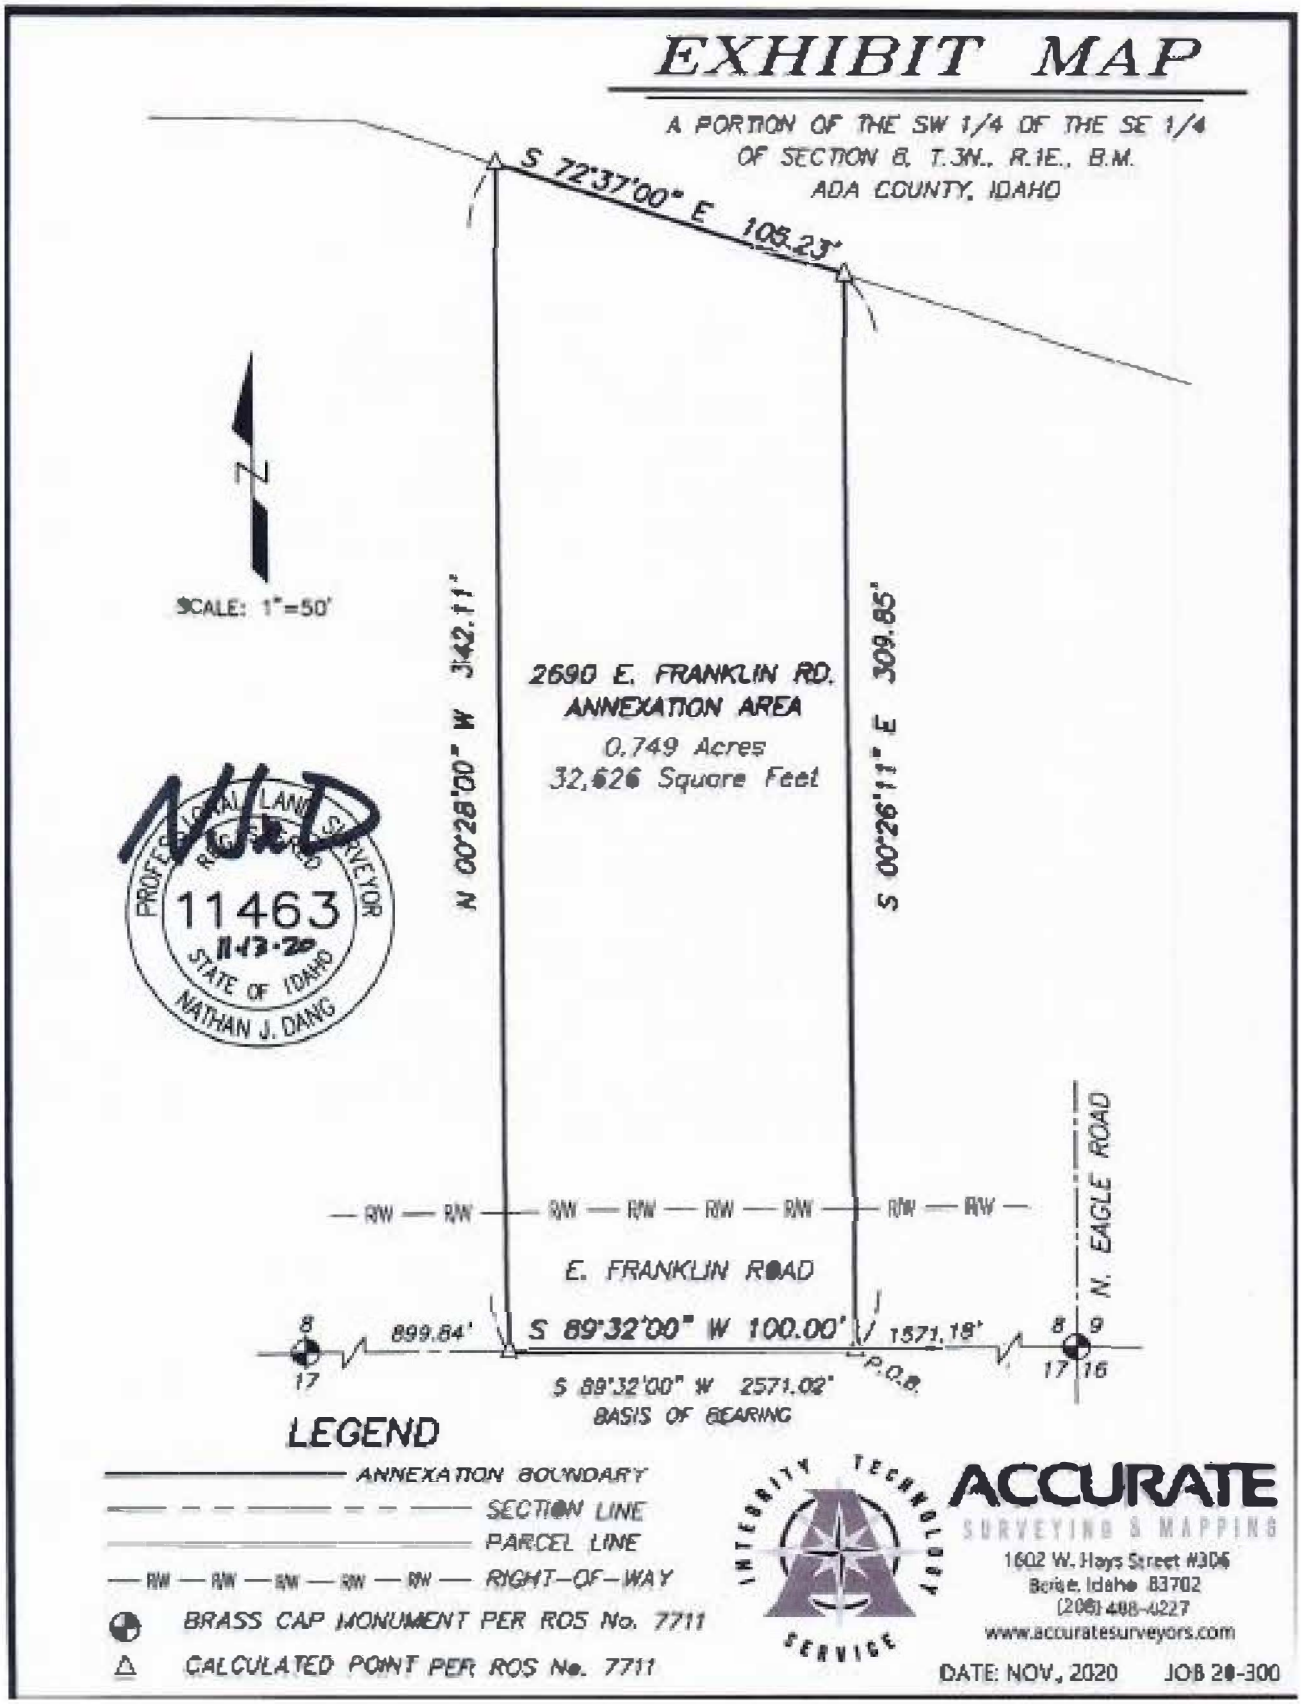
EXHIBIT MAP
A PORTION OF THE SW 1/4 OF THE SE 1/4
OF SECTION 8, T.3N., R.1E., B.M.
ADA COUNTY, IDAHO
S 72°37'00" E 105.23'
N
SCALE: 1"=50'
N 00°28'00" W 342.11'
S 00°26'11" E 309.85'
2690 E. FRANKLIN RD.
ANNEXATION AREA
0.749 Acres
32,626 Square Feet
PROFESSIONAL LAND SURVEYOR
REGISTERED
11463
11-13-20
STATE OF IDAHO
NATHAN J. DANG
RW — RW — RW — RW — RW — RW — RW — RW
E. FRANKLIN ROAD
N. EAGLE ROAD
8
17
899.64'
S 89°32'00" W 100.00'
1571.18'
8 9
17 16
P.O.B.
S 89°32'00" W 2571.02'
BASIS OF BEARING
LEGEND
ANNEXATION BOUNDARY
SECTION LINE
PARCEL LINE
RW — RW — RW — RW — RW — RIGHT-OF-WAY
BRASS CAP MONUMENT PER ROS No. 7711
CALCULATED POINT PER ROS No. 7711
INTEGRITY TECHNOLOGY SERVICE
ACCURATE
SURVEYING & MAPPING
1602 W. Hays Street #306
Boise, Idaho 83702
(208) 488-4227
www.accuratesurveyors.com
DATE: NOV., 2020
JOB 20-300