


FINAL PLAT OF
CEDAR LANE SECTION III
A PART OF THE NORTH HALF (N/2) OF SECTION 16, T-8-N, R-2-W, I.M.
CITY OF NORMAN, CLEVELAND COUNTY, OKLAHOMA

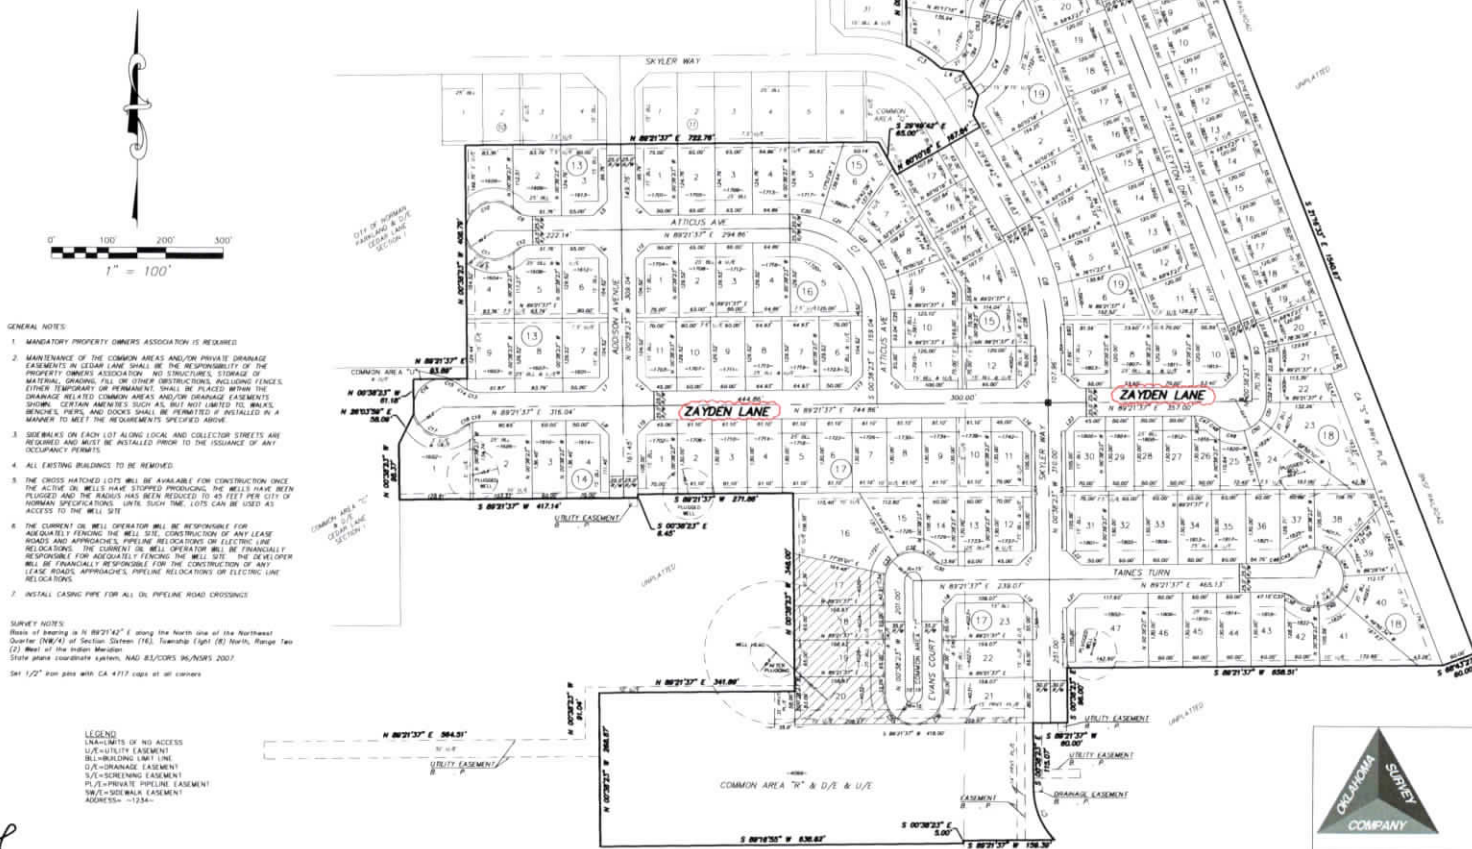

