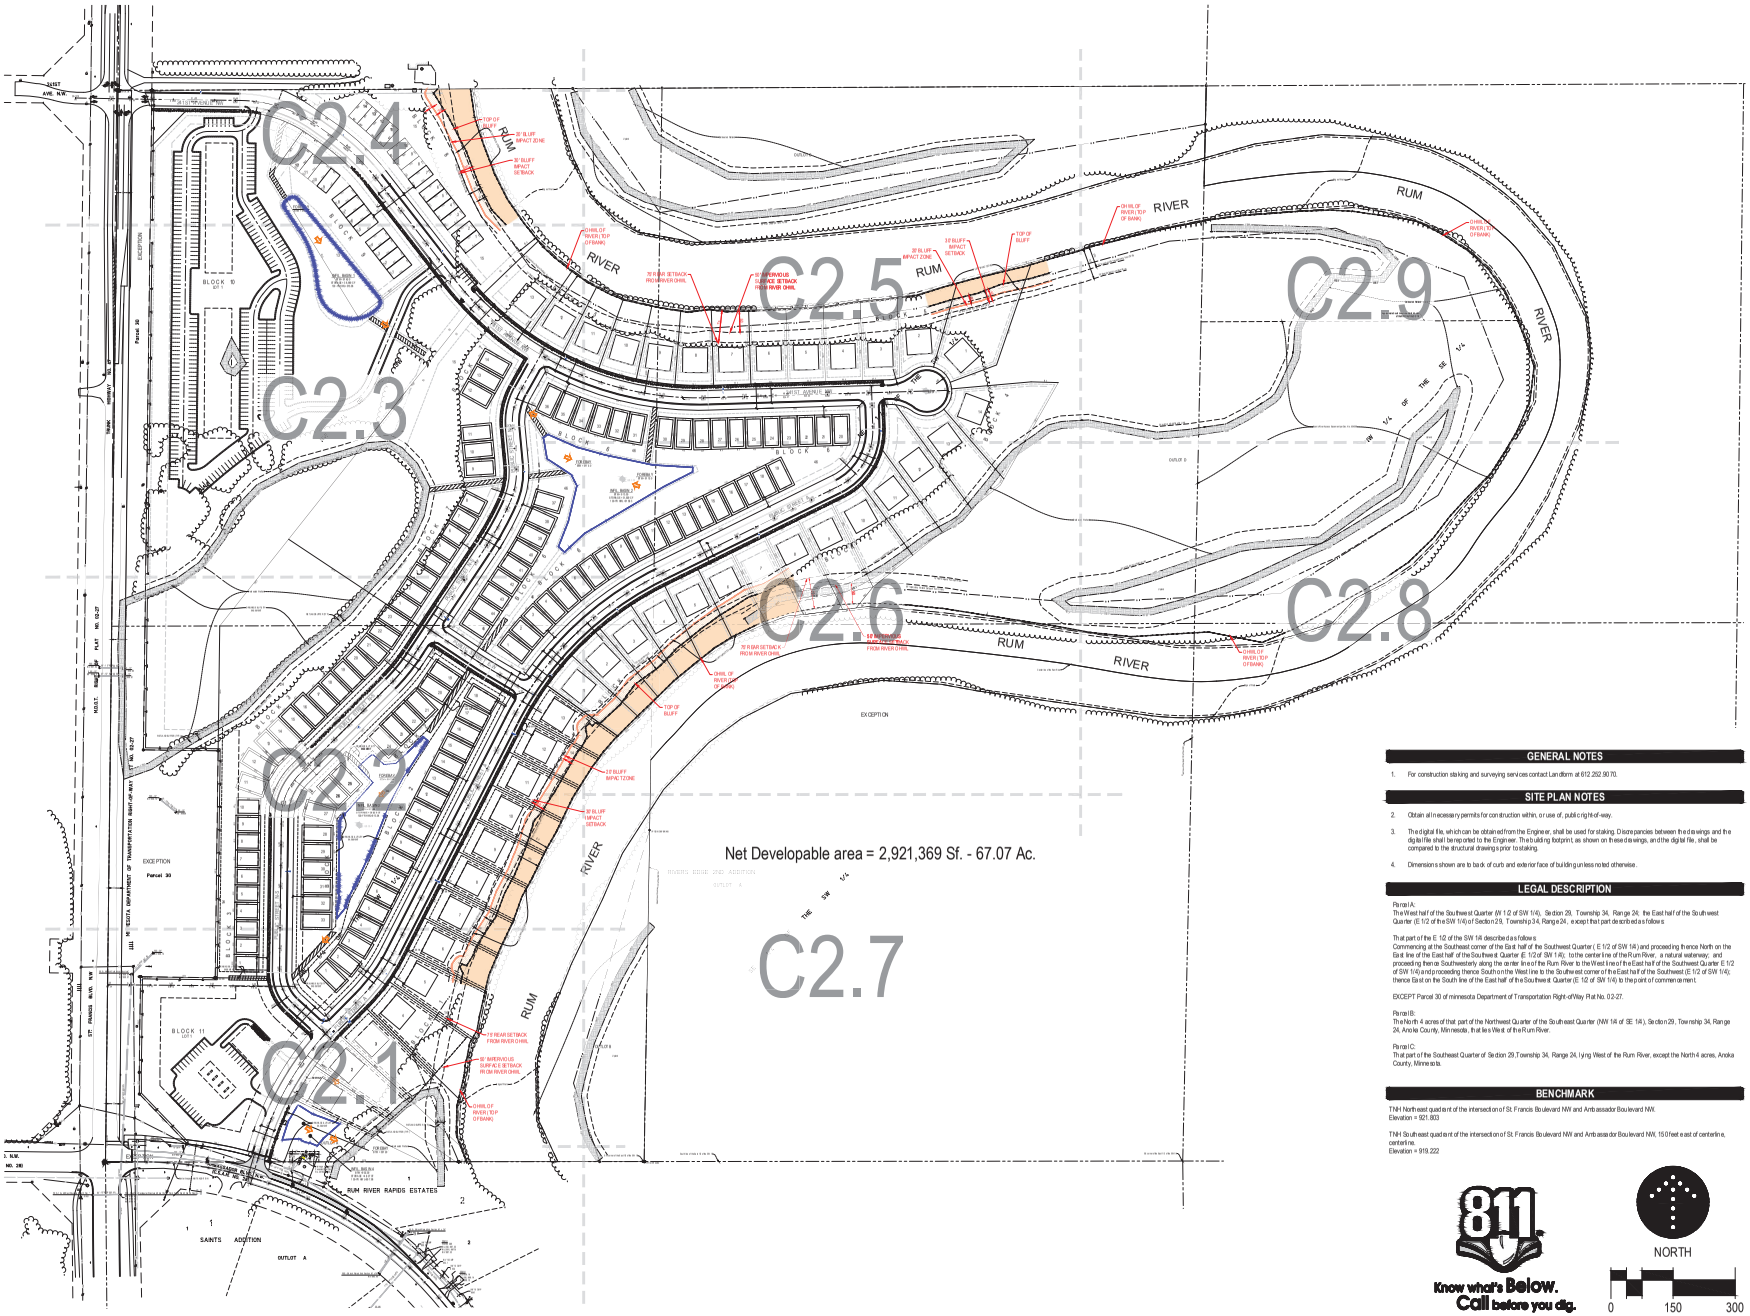
C2.1
C2.2
C2.3
C2.4
C2.5
C2.6
C2.7
C2.8
C2.9
RUM RIVER
Net Developable area = 2,921,369 Sf. - 67.07 Ac.
BLOCK 10
BLOCK 11
