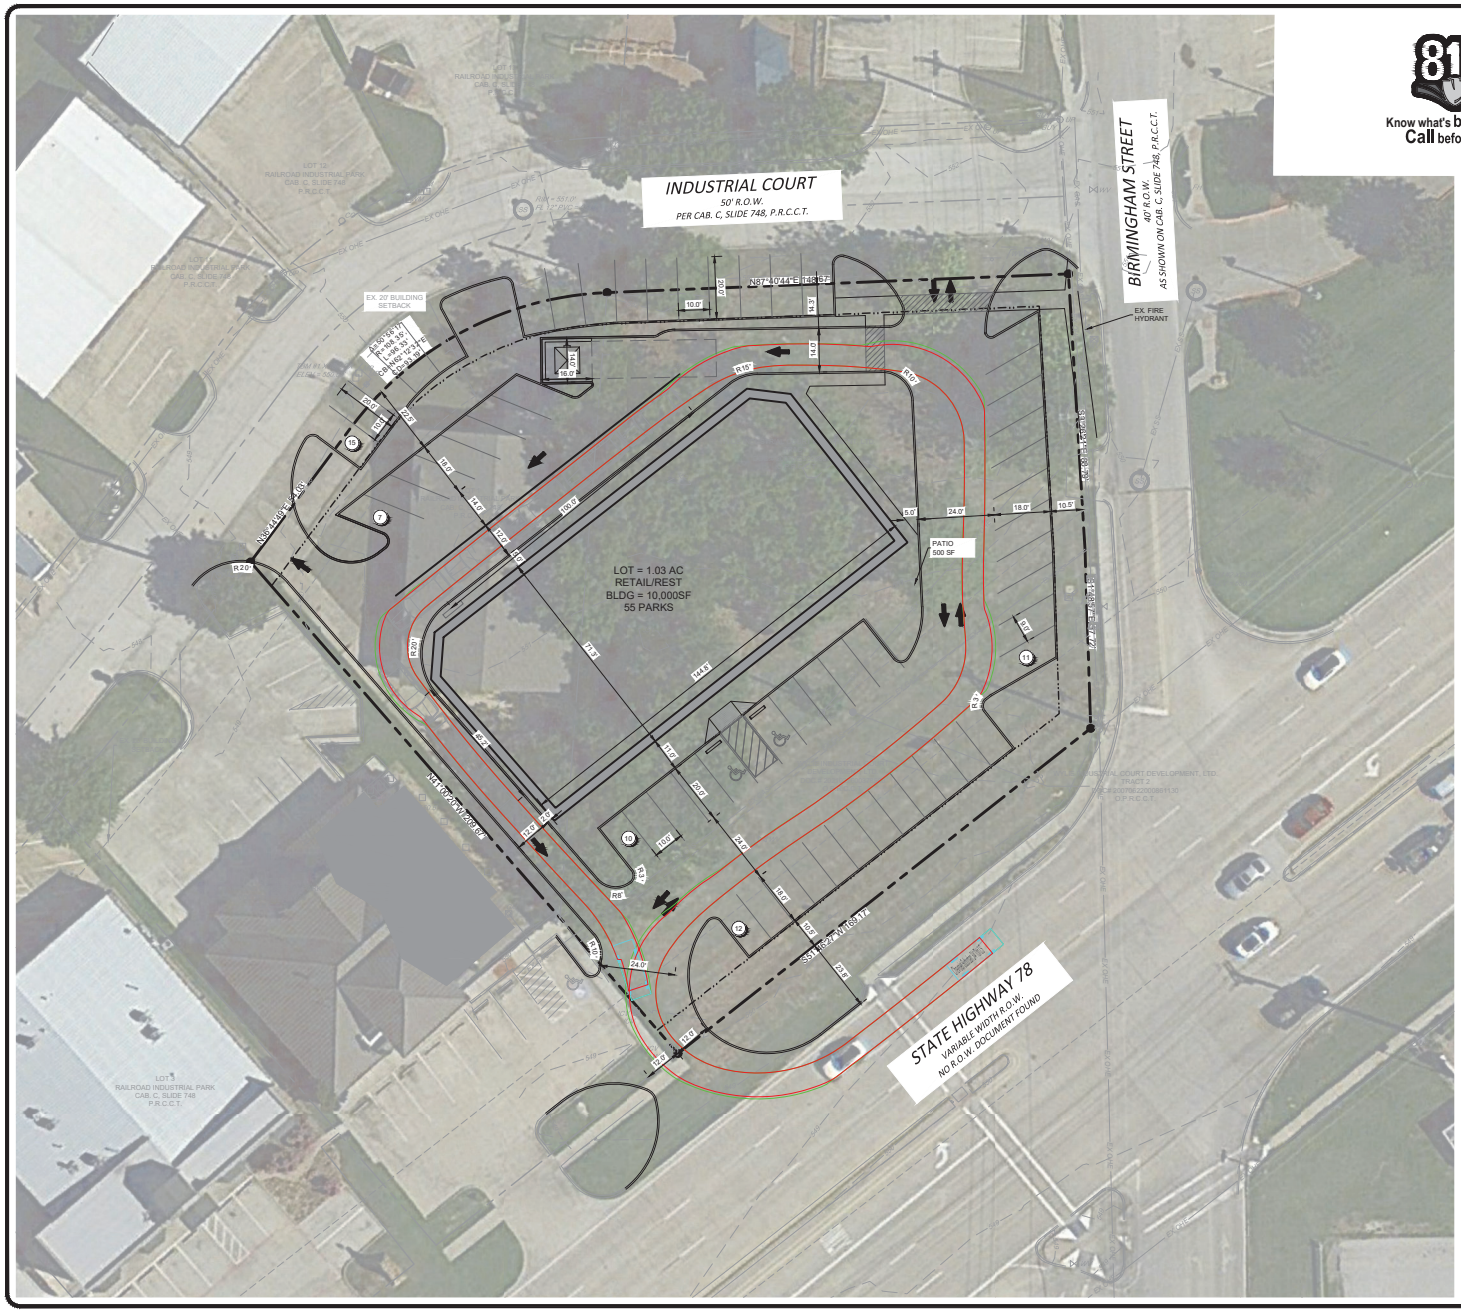
INDUSTRIAL COURT
50' R.O.W.
PER CAB. C, SLIDE 748, P.R.C.C.T.
BIRMINGHAM STREET
40' R.O.W.
AS SHOWN ON CAB. C, SLIDE 748, P.R.C.C.T.
STATE HIGHWAY 78
VARIABLE WIDTH R.O.W.
NO R.O.W. DOCUMENT FOUND
EX. FIRE HYDRANT
EX. 20' BUILDING SETBACK
N87°40'44"E 178.62'
LOT = 1.03 AC
RETAIL/REST
BLDG = 10,000SF
55 PARKS
PATIO
500 SF
