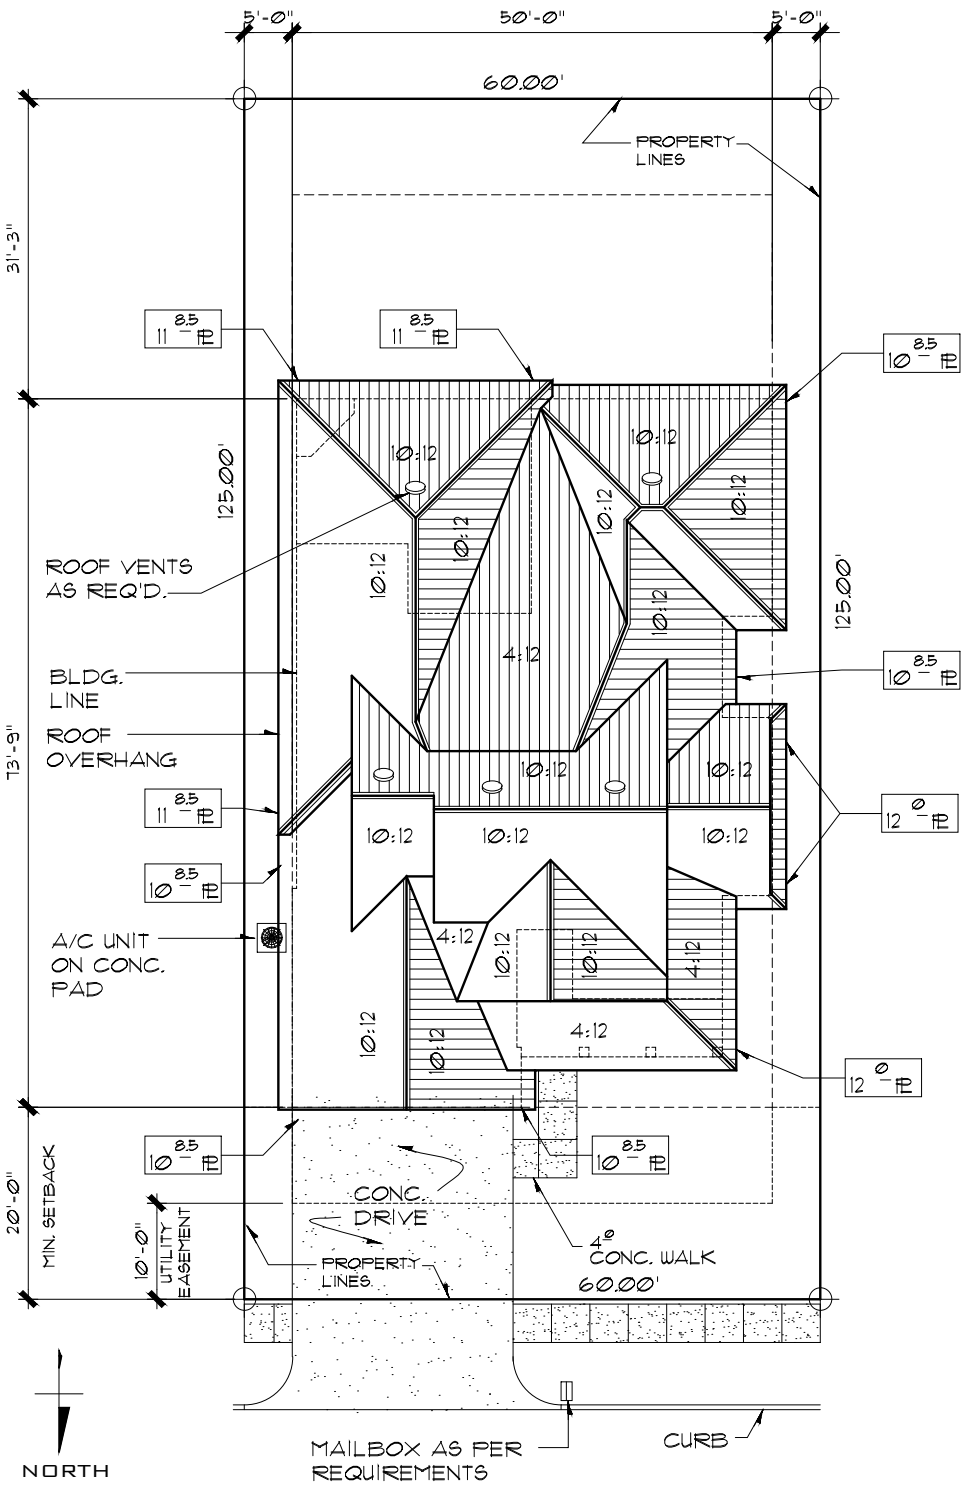

ROOF/SITE PLAN

SCALE: 1"= 20'-0"

LOT #68
MON CHERIE SUBDIVISION
205 QUEENSTOWN AVE.
YOUNGSVILLE, LOUISIANA

LAB DESIGNS LLC
Luke A. Boudreaux
337-356-2583
lboudreaux50@gmail.com

D:\10.20.25\0-LAB DESIGNS\Choate, Bennett\2202-4BDRM\2202-PLAN.dwg